

Схема границ Особо охраняемой природной территории местного значения "Охраняемый природный ландшафт озера Вероярви"



Масштаб 1:7000

Условные обозначения:

- н1 - Поворотная точка
- Граница ООПТ
- Земельные участки

Схема расположения листов

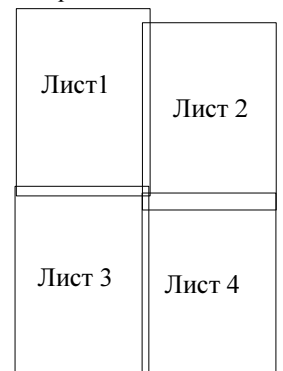


Схема границ Особо охраняемой природной территории местного значения "Охраняемый природный ландшафт озера Вероярви"



Масштаб 1:4000

Условные обозначения:

- н1 - Поворотная точка
- Граница ООПТ
- Земельные участки

Схема расположения листов

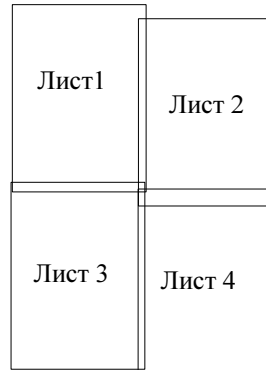


Схема границ Особо охраняемой природной территории местного значения "Охраняемый природный ландшафт озера Вероярви"



Масштаб 1:4000

Условные обозначения:



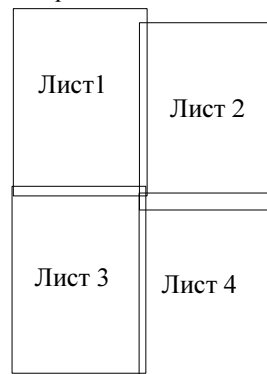
- н1 - Поворотная точка
-  - Граница ООПТ
-  - Земельные участки

Схема расположения листов



**Схема границ
Особо охраняемой природной территории местного значения
"Охраняемый природный ландшафт озера Вероярви"**



Масштаб 1:4000

Условные обозначения:




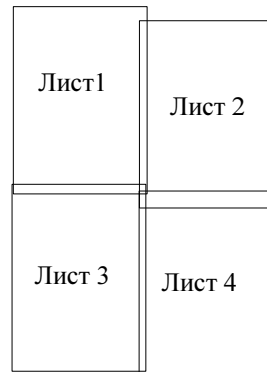
- н1 - Поворотная точка
-  - Граница ООПТ
-  - Земельные участки

Схема расположения листов



**Схема границ
Особо охраняемой природной территории местного значения
"Охраняемый природный ландшафт озера Вероярви"**

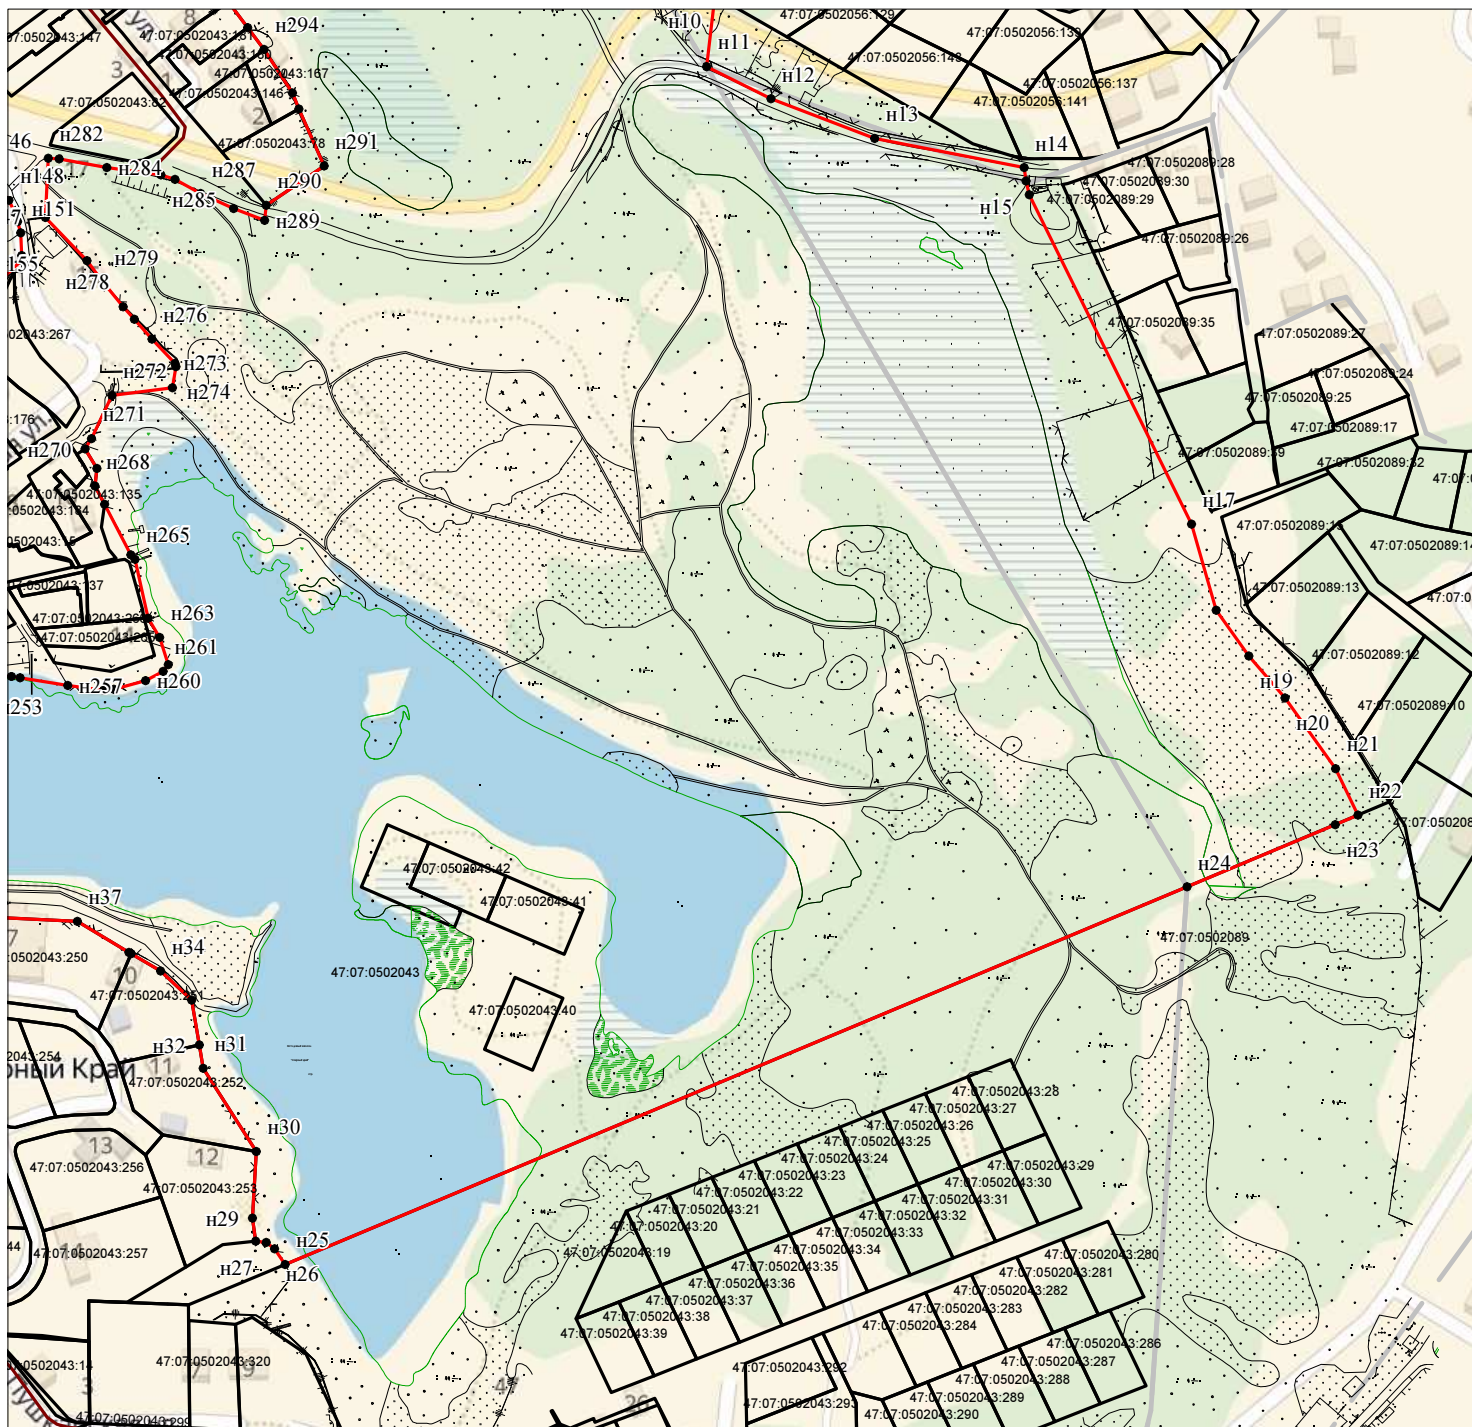

Масштаб 1:4000

Условные обозначения:



- н1 - Поворотная точка
-  - Граница ООПТ
-  - Земельные участки

Схема расположения листов

