

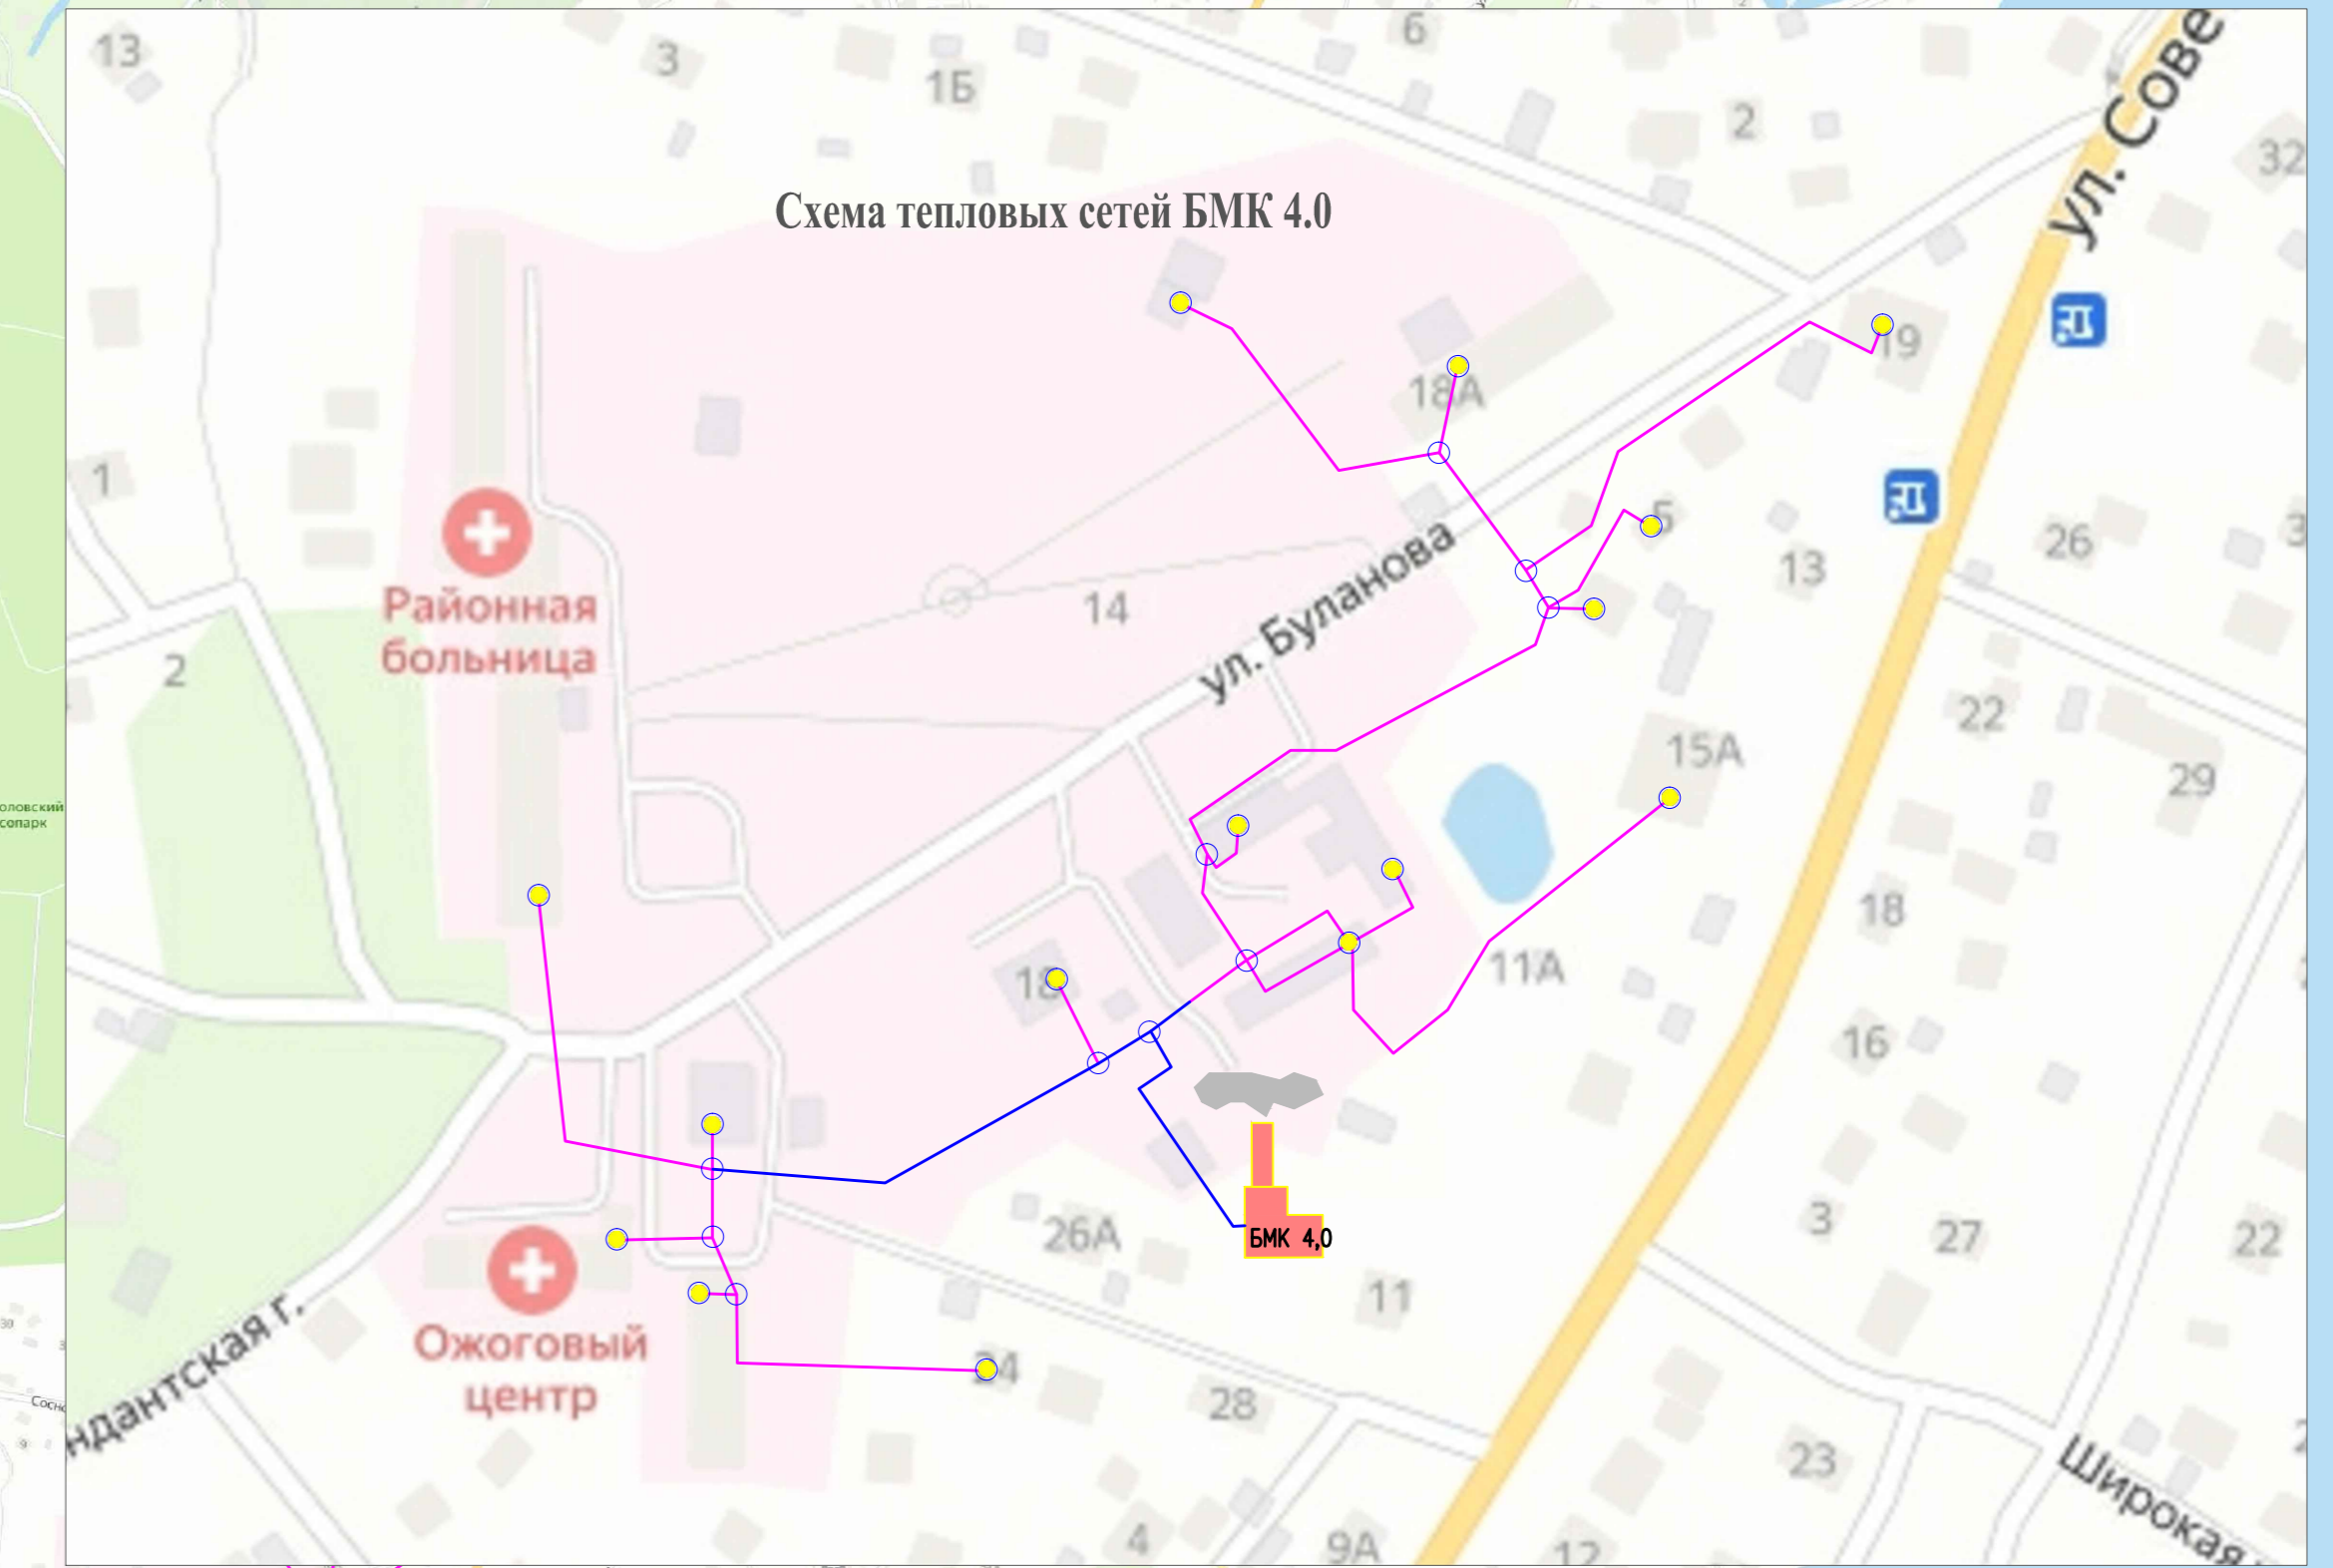
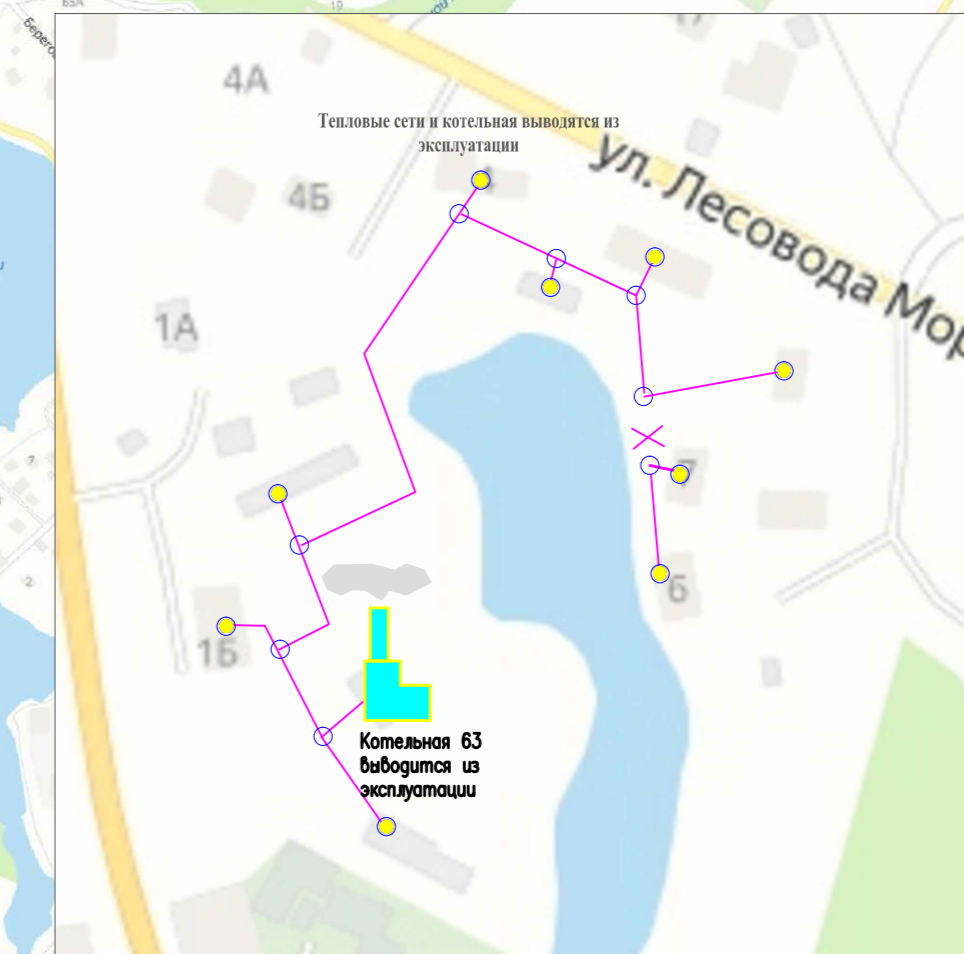
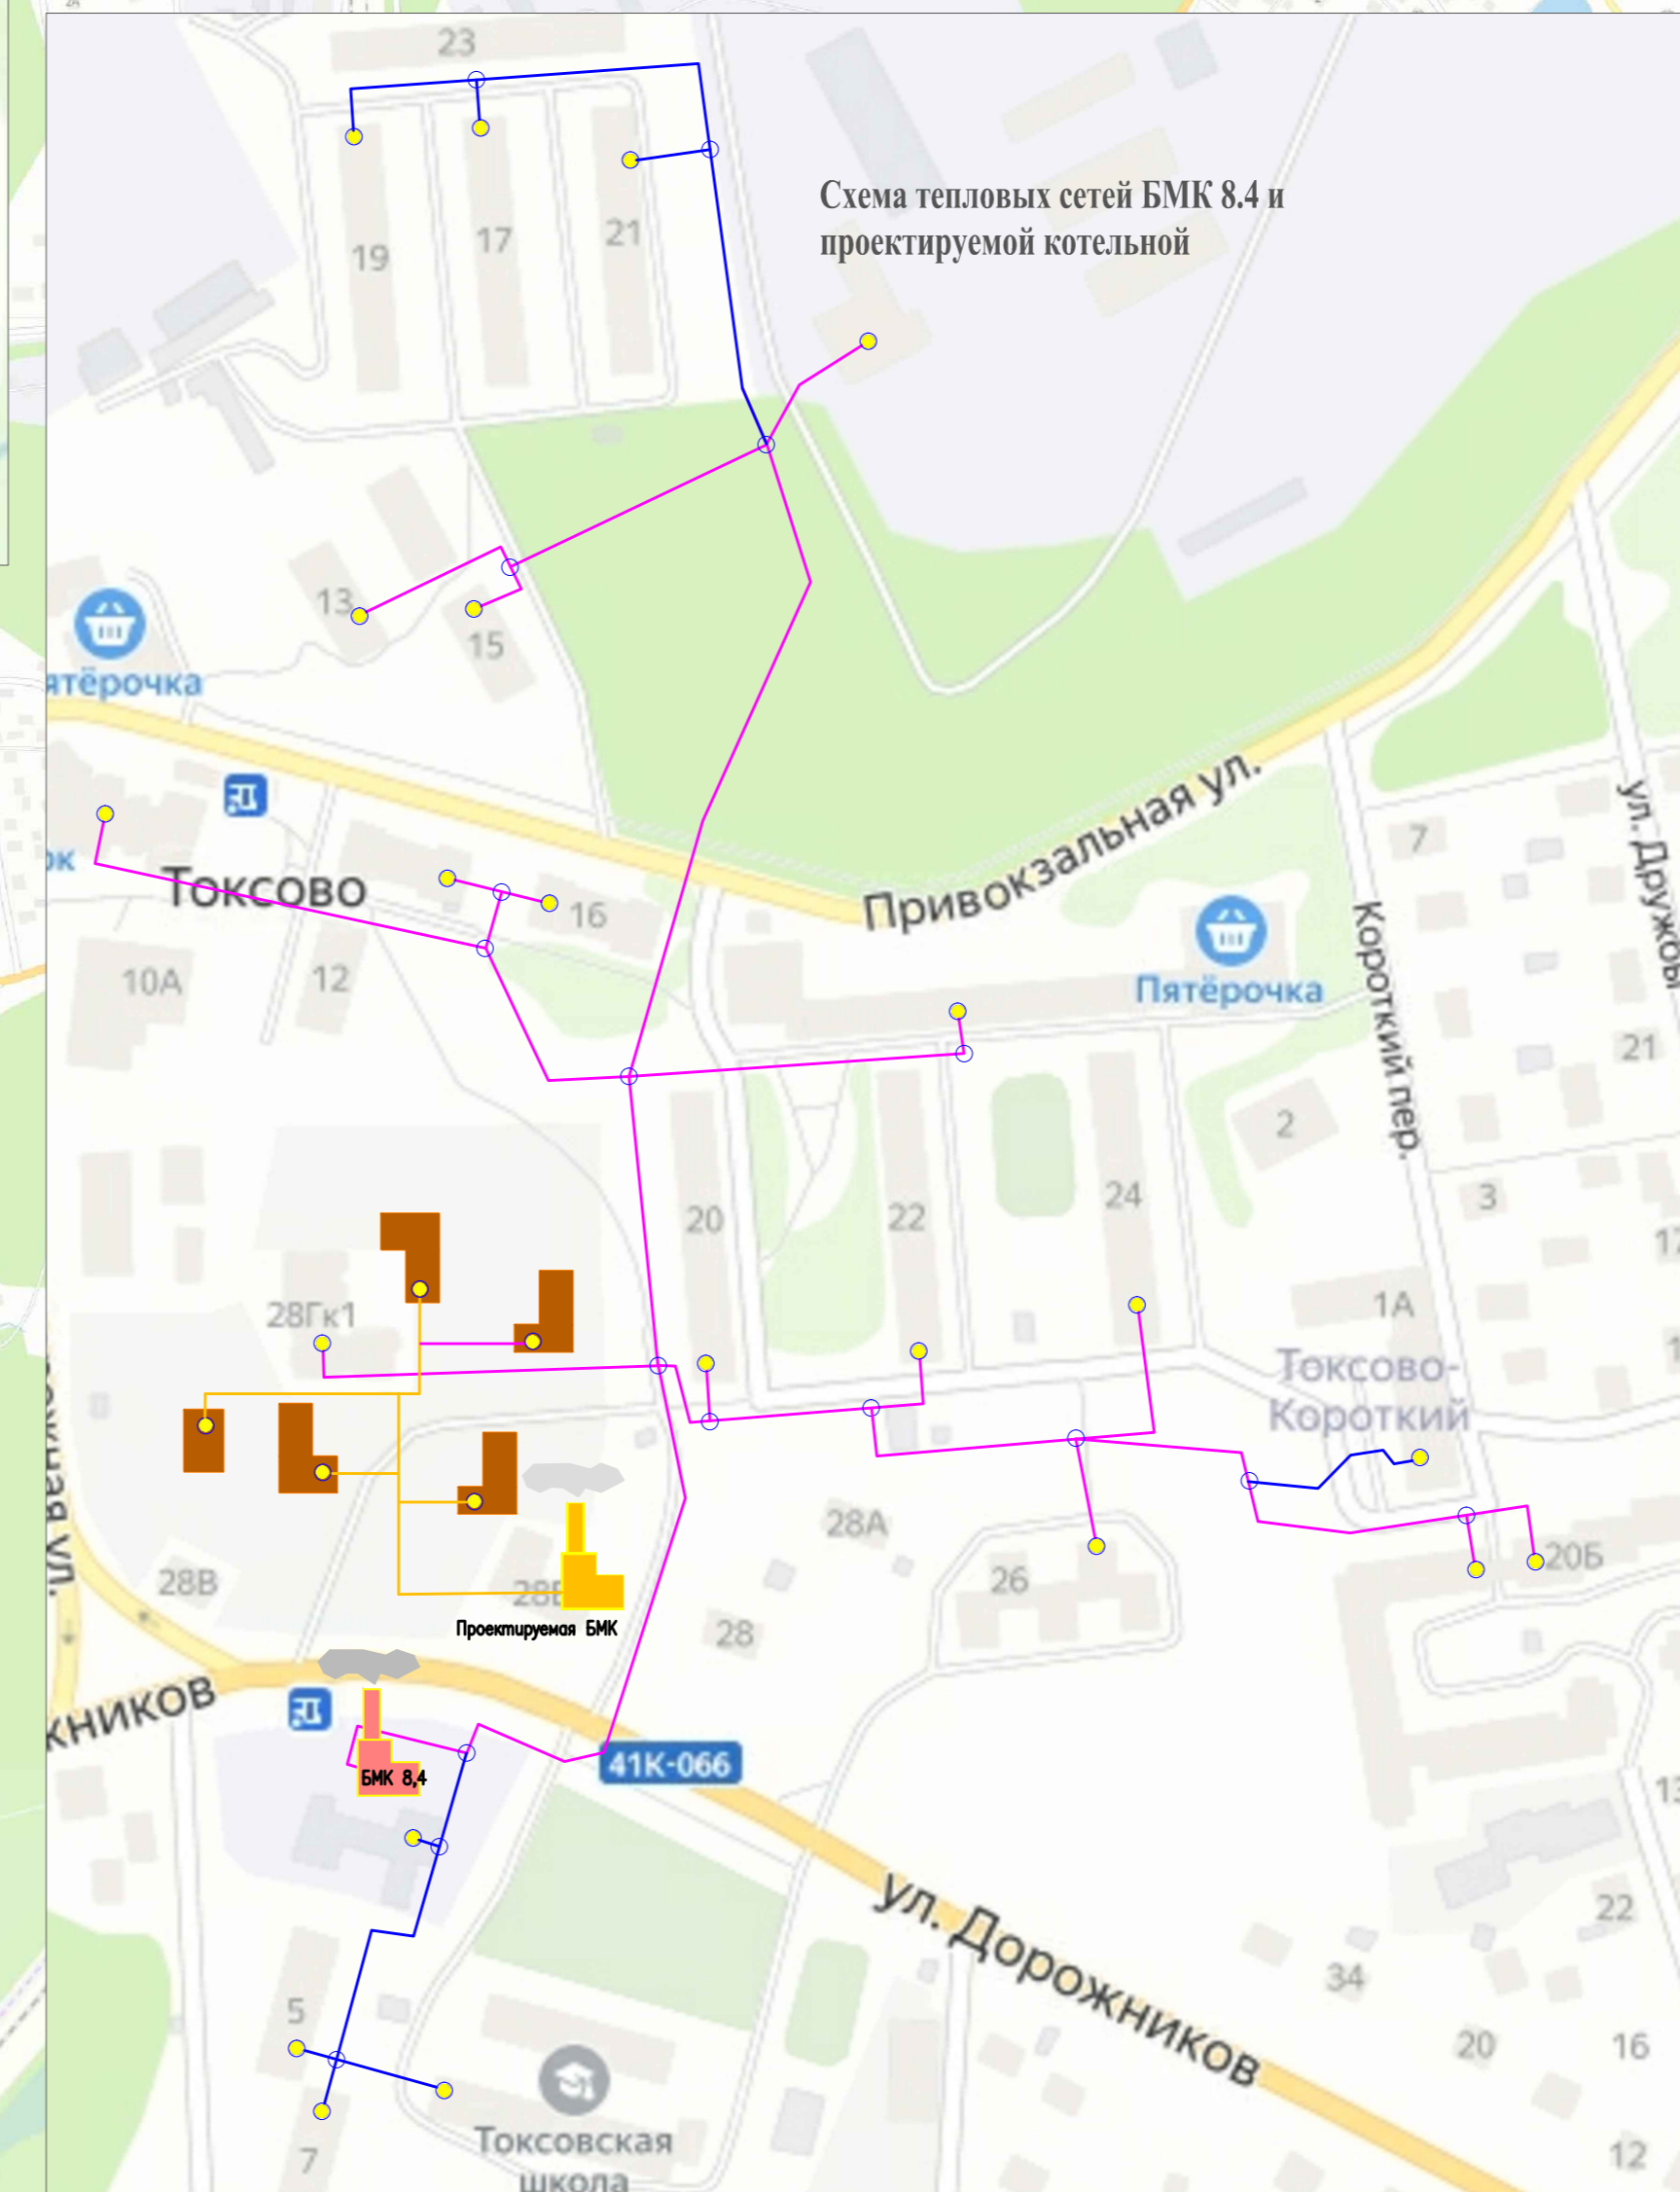


# Перспективная схема теплоснабжения МО "Токсовское городское поселение"

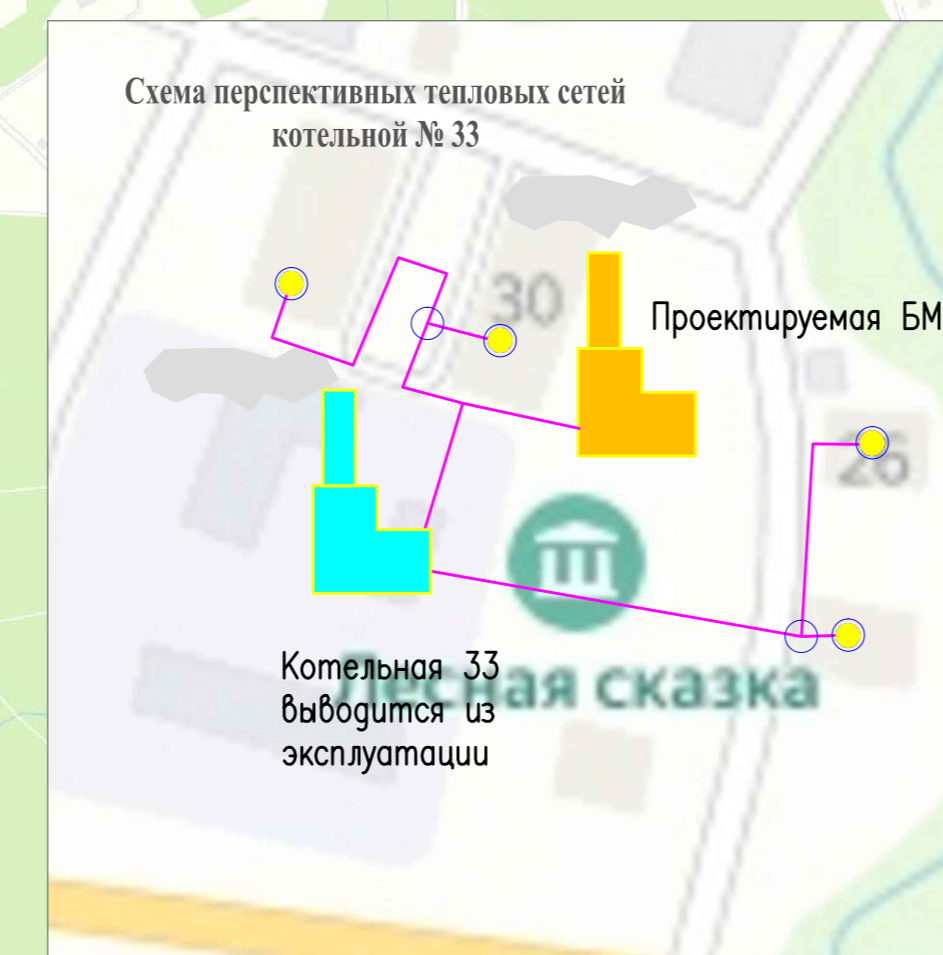

## Условные обозначения

- БМК АО "Газпромтеплоэнерго"
- Котельная МП "ТЭКК"
- Проектируемая котельная МП "ТЭКК"
- Действующие тепловые сети
- Действующие временные тепловые сети
- Отремонтированные тепловые сети
- Недействующие тепловые сети
- Проектируемые тепловые сети ГВС
- Потребитель
- Тепловая камера
- Отводы тепловых сетей

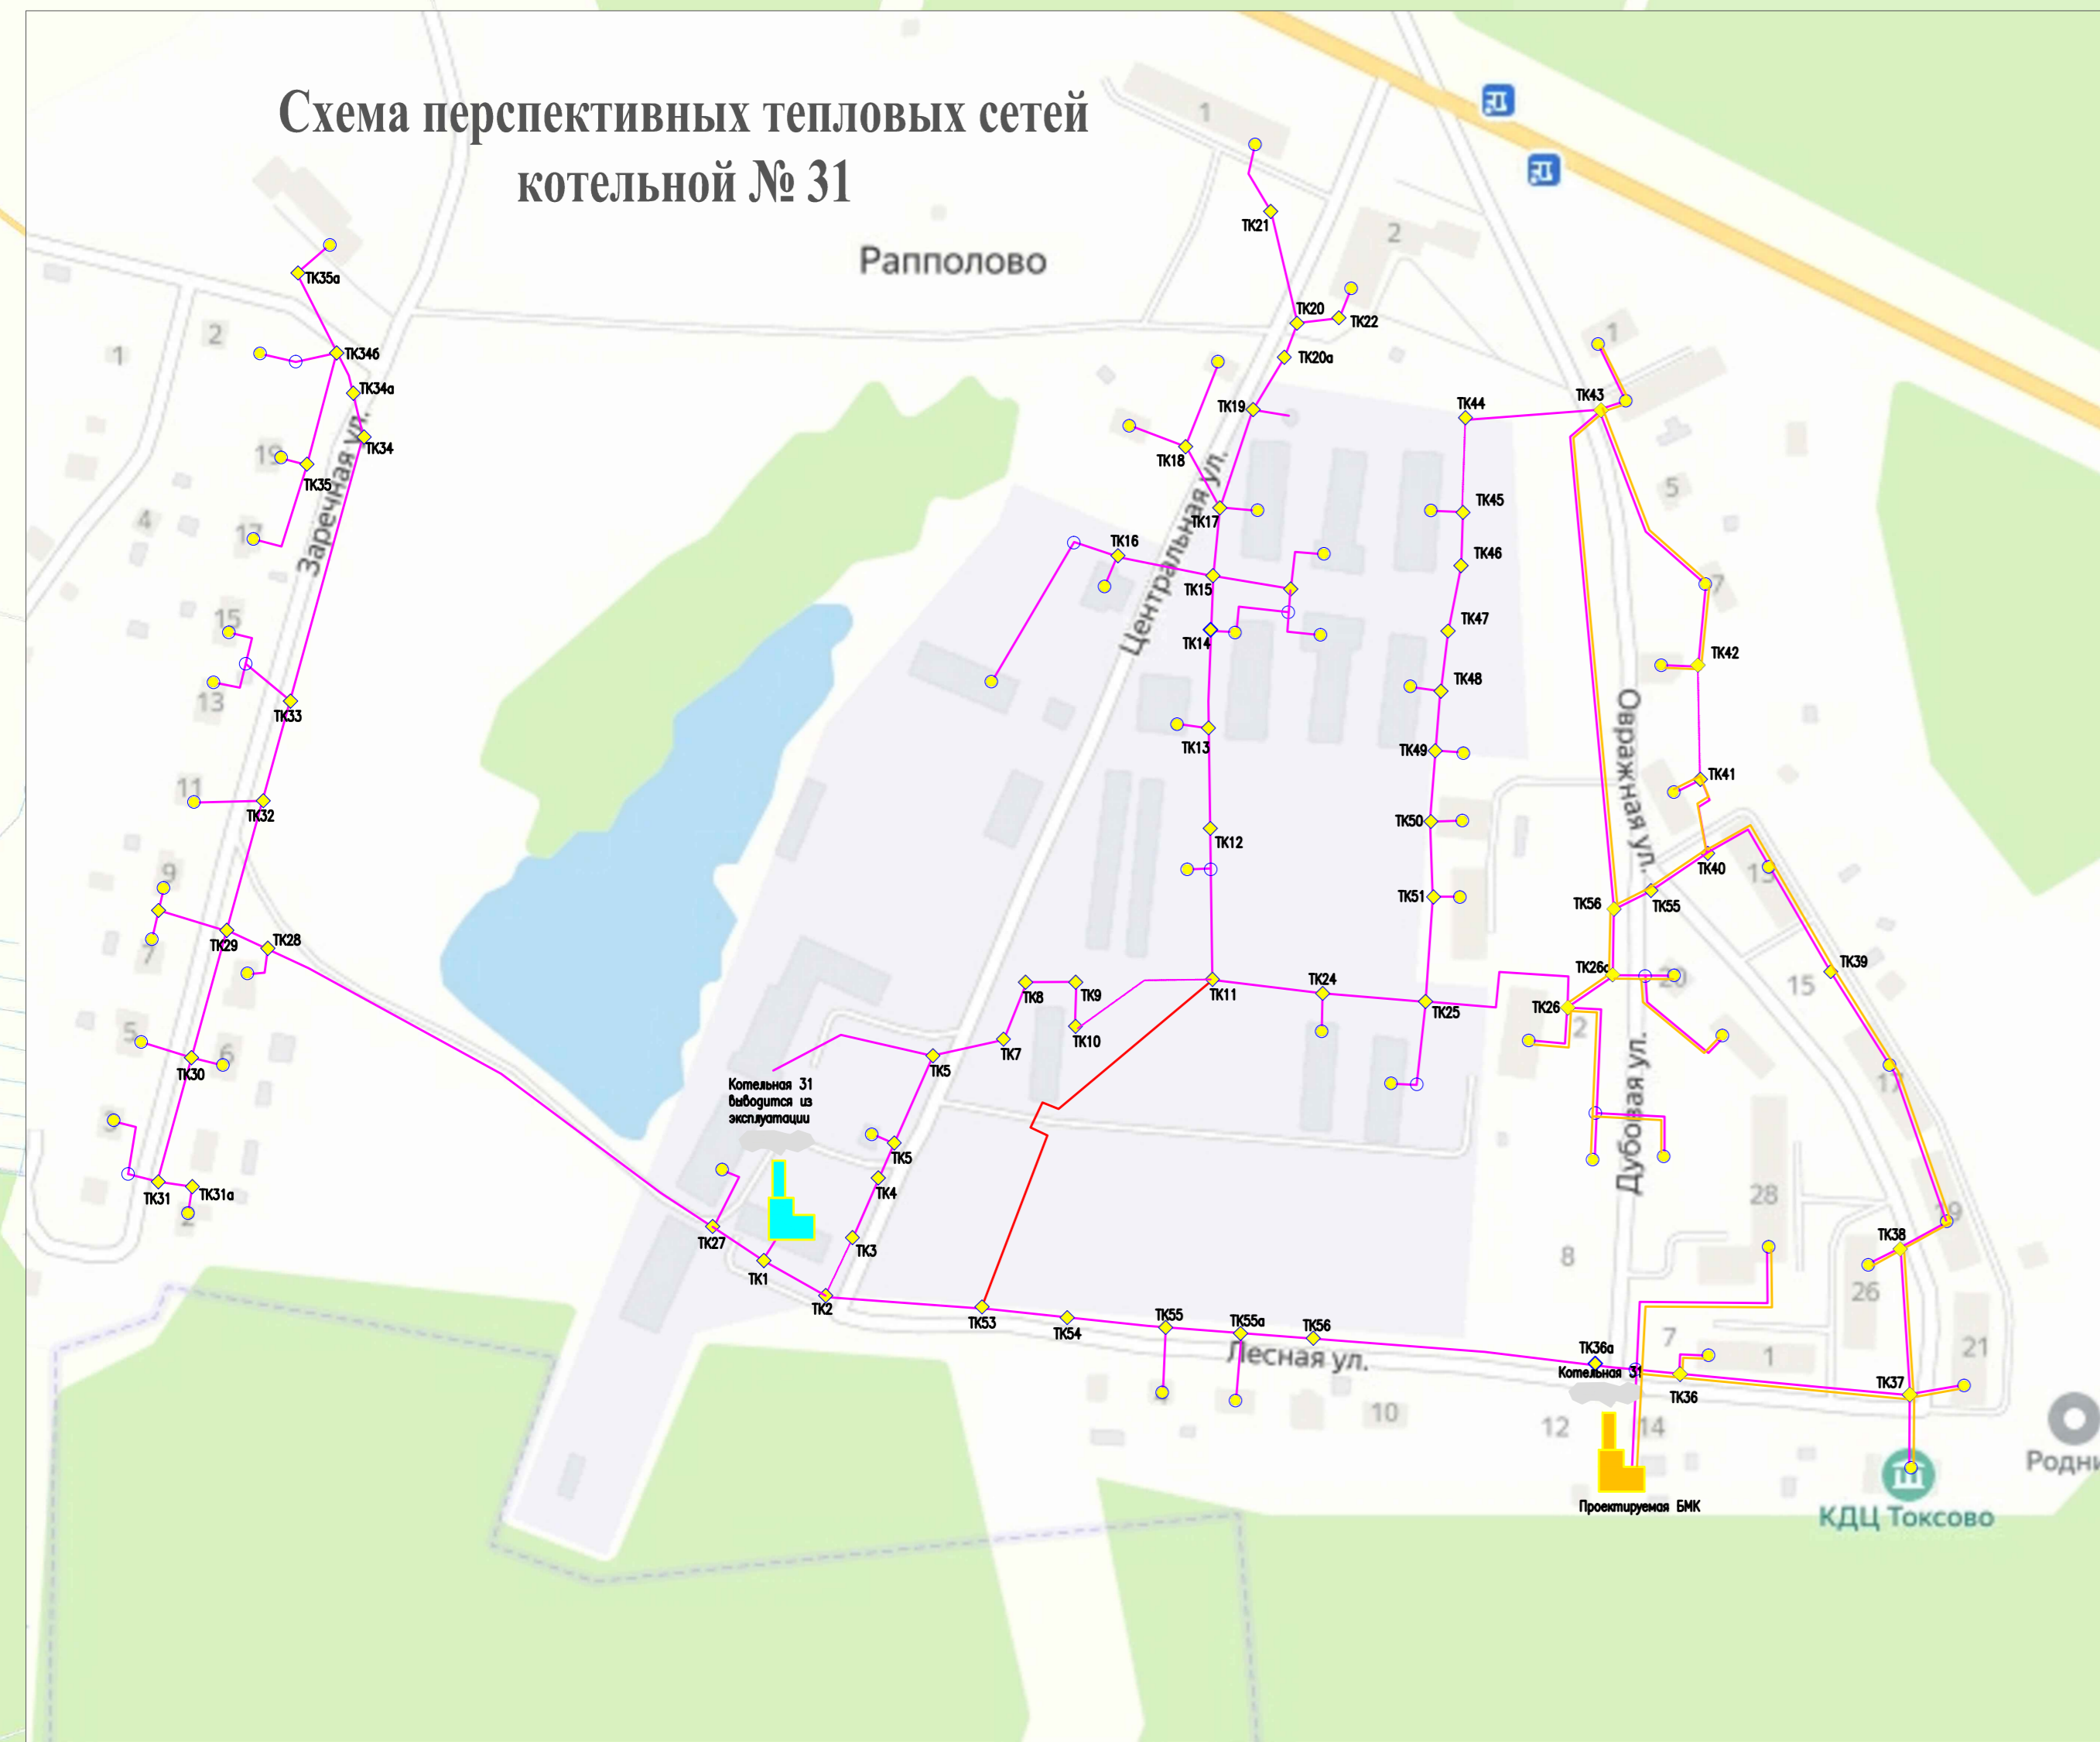