


Приложение 2. Схема водоотведения Токсовского городского поселения (п. Токсово и д. Рапполово)

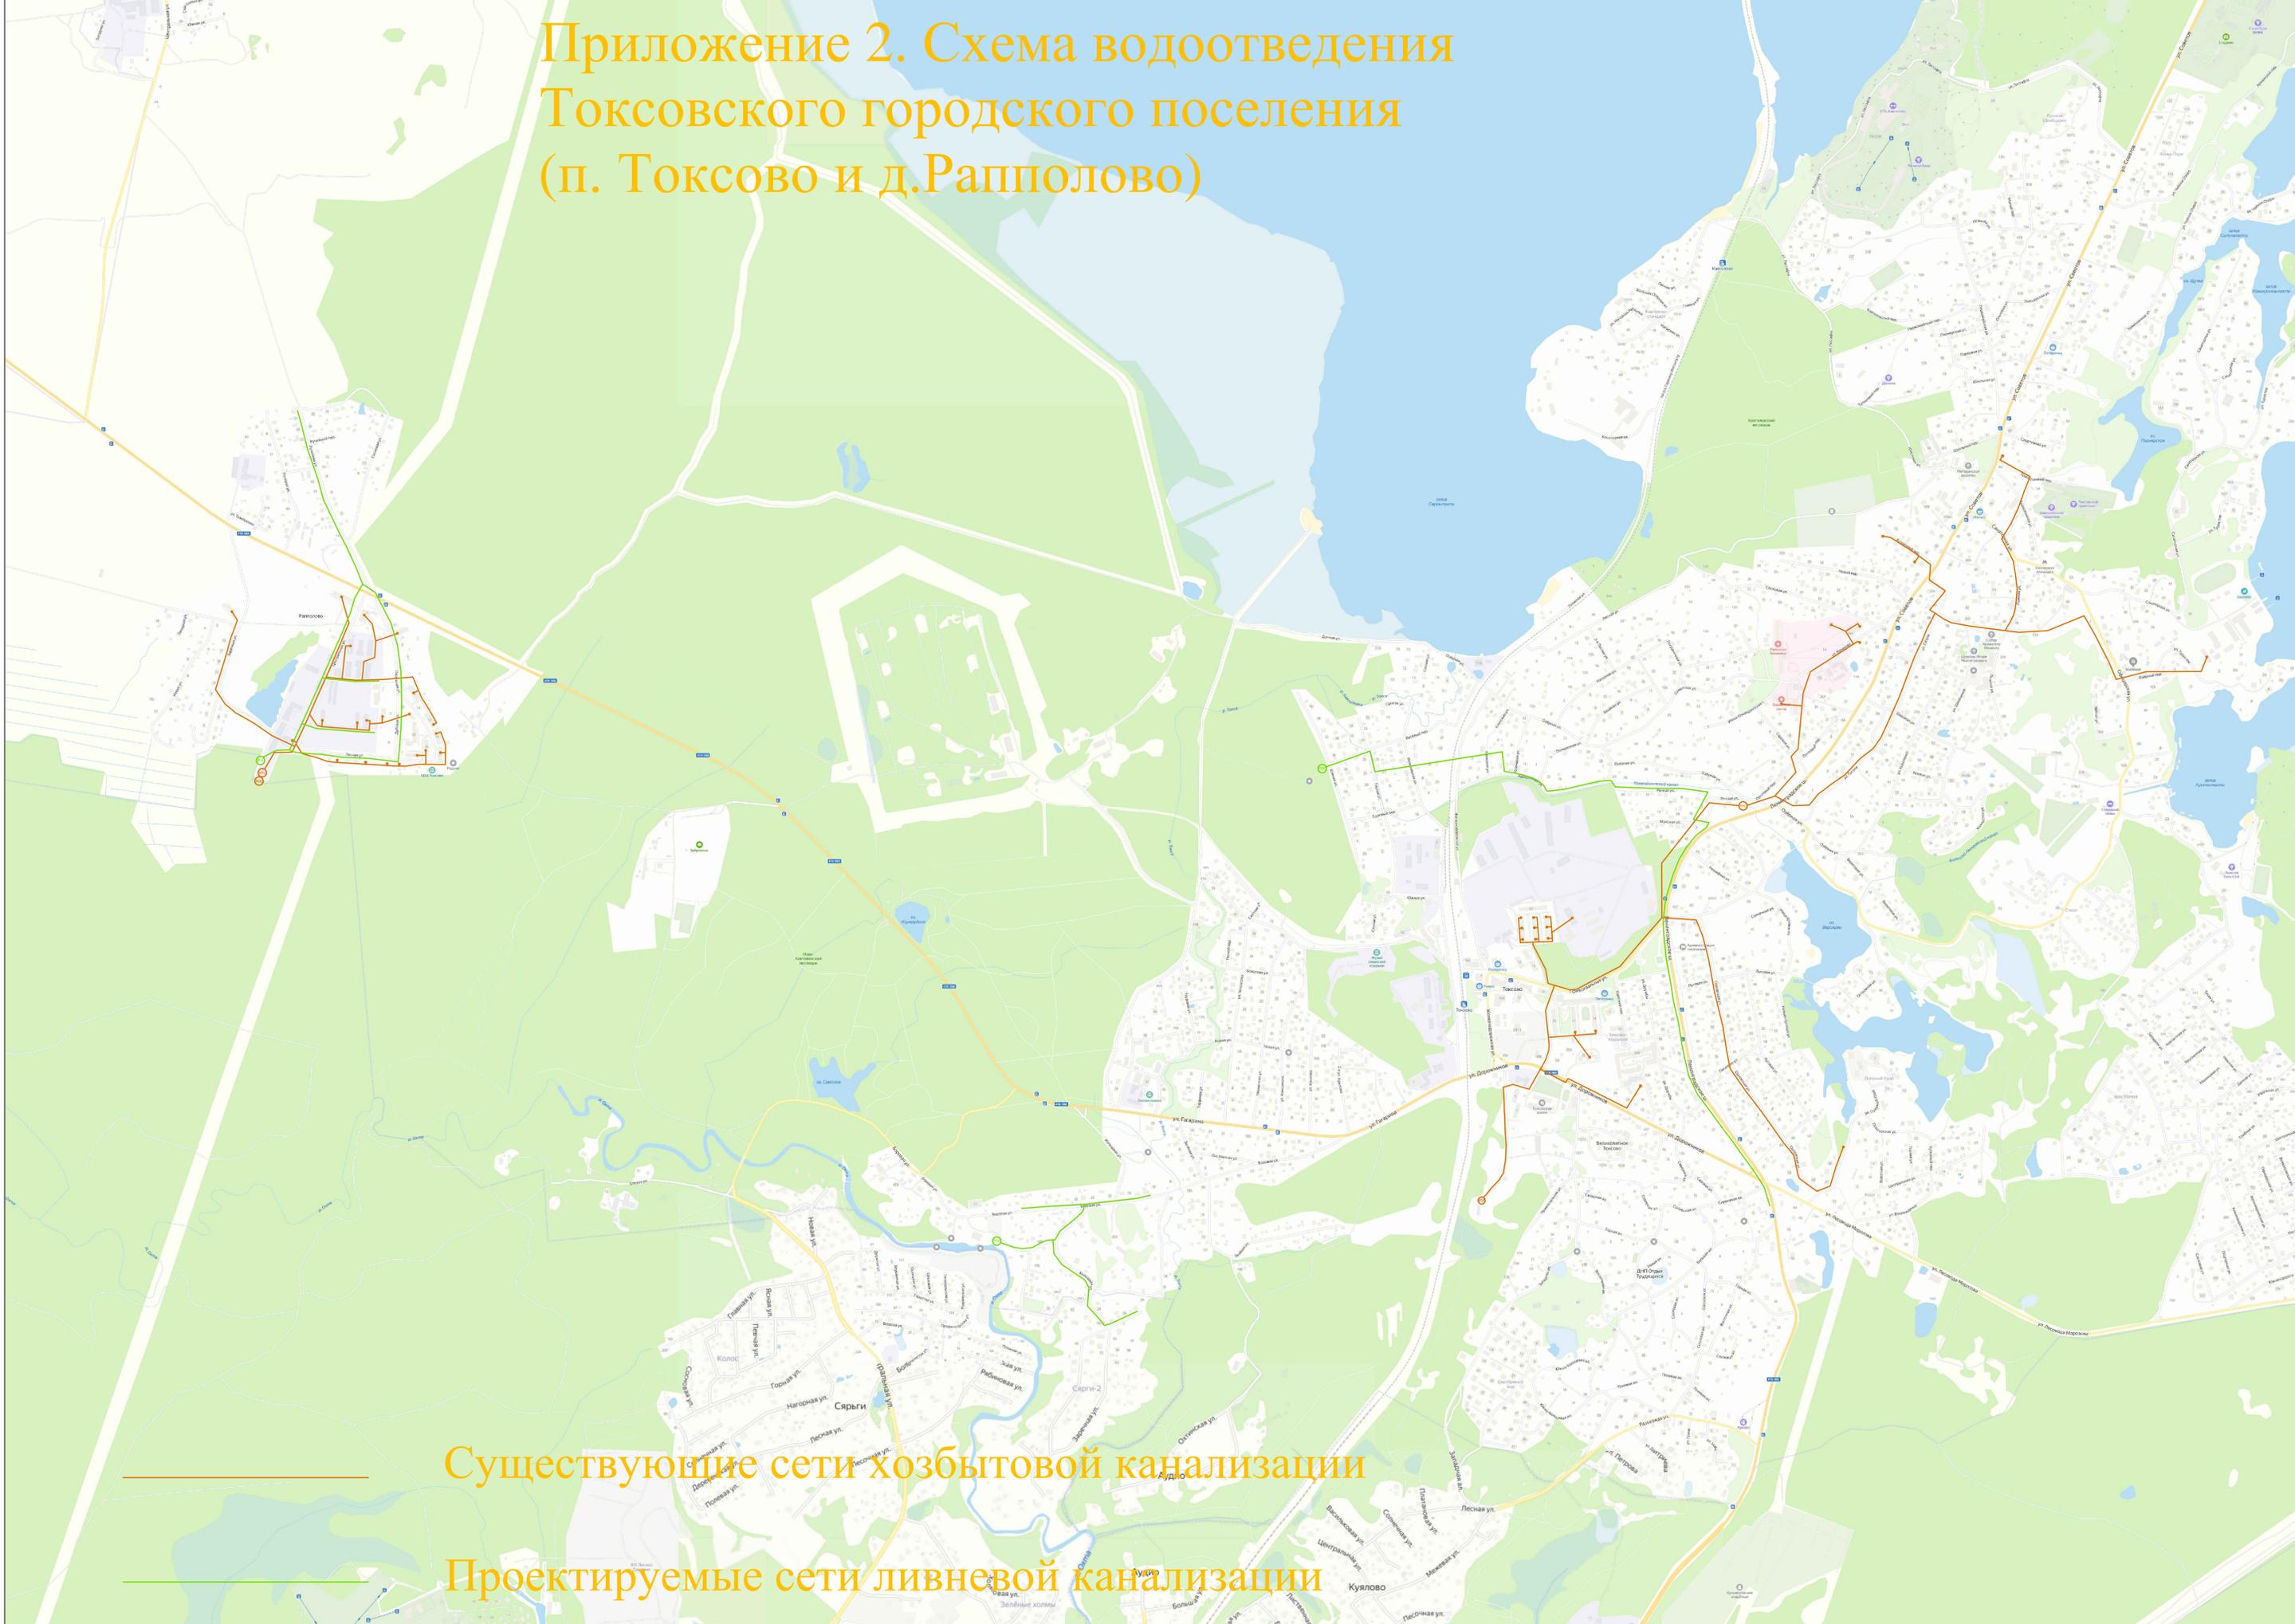

Существующие сети хозяйственной канализации

Проектируемые сети ливневой канализации