


ПРОЕКТ ПЛАНИРОВКИ ТЕРРИТОРИИ И ПРОЕКТ МЕЖЕВАНИЯ ТЕРРИТОРИИ, ВКЛЮЧАЮЩЕЙ ЗЕМЕЛЬНЫЙ УЧАСТОК С КАДАСТРОВЫМ НОМЕРОМ 47:07:0506001:12, И РАСПОЛОЖЕННОЙ В Г.П. ТОКСОВО МУНИЦИПАЛЬНОГО ОБРАЗОВАНИЯ ТОКСОВСКОЕ ГОРОДСКОЕ ПОСЕЛЕНИЕ ВСЕВОЛОЖСКОГО МУНИЦИПАЛЬНОГО РАЙОНА ЛЕНИНГРАДСКОЙ ОБЛАСТИ

СХЕМА ОРГАНИЗАЦИИ УЛИЧНО-ДОРОЖНОЙ СЕТИ И СХЕМА ДВИЖЕНИЯ ТРАНСПОРТА
М 1:1000



- УСЛОВНЫЕ ОБОЗНАЧЕНИЯ:**
- Граница проектирования
 - Границы земельных участков, учтенных в едином государственном реестре недвижимости
 - Проектируемые красные линии
 - Здания и сооружения**
 - Жилой застройки
 - Общественно-делового назначения
 - Коммунальной и транспортной инфраструктуры
 - Встроенные объекты обслуживания
 - Территории**
 - Площадки для хозяйственных целей
 - Зона размещения военных объектов
 - Объекты транспортной инфраструктуры**
 - Улицы, проезды с капитальным типом покрытия
 - Железная дорога общего пользования
 - Железнодорожная ветка войсковой части

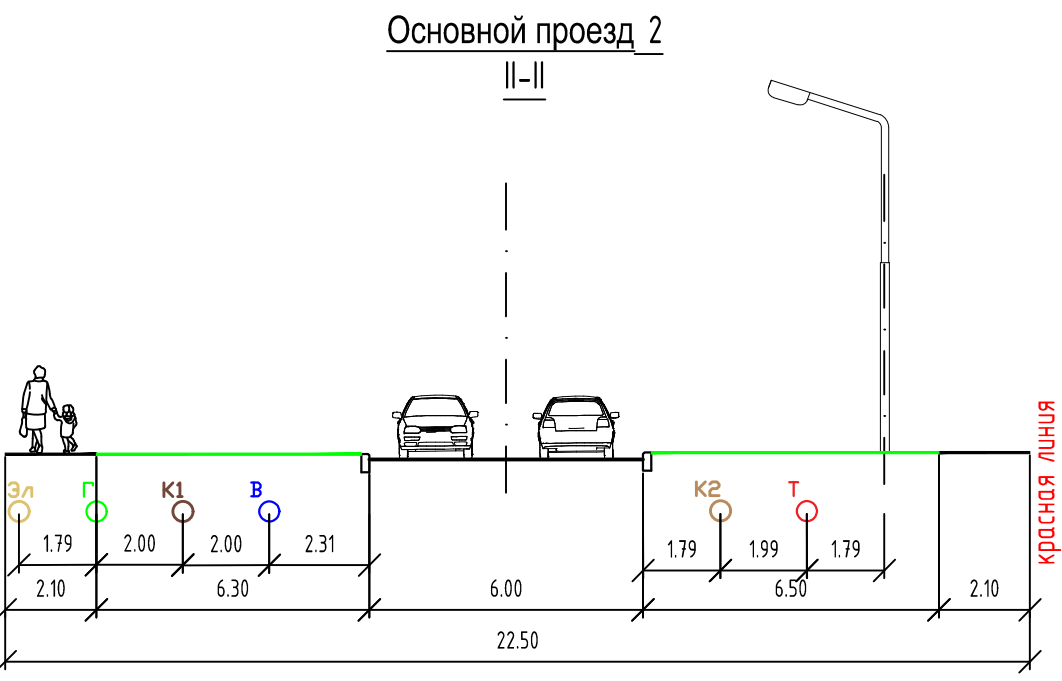

- Условные обозначения к поперечным профилям основных проездов**
- сети теплоснабжения
 - сети газоснабжения среднего давления
 - сети водоснабжения
 - сети хоз. бытовой канализации (самотечн.)
 - сети ливневой канализации (самотечн.)
 - сети электроснабжения

- Классификация УДС**
- Улицы в жилой застройке
 - Основной проезд
- Организация движения ТС и пешеходов**
- Направления движения ТС на пересечениях
 - Основные пешеходные связи
 - Пешеходные переходы
- Общественный транспорт**
- Радиус 500 м от автобусной остановки
- Объекты хранения ТС**
- Открытые автостоянки
 - Многоуровневая автостоянка
 - Места для личного автотранспорта инвалидов
 - Специализированные расширенные места для личного автотранспорта инвалидов, передвигающихся на кресле-коляске
- Поперечный профиль**
- Номер и месторасположение

Изм	Кол.уч	Лист	№ док.	Подпись	Дата	Проект планировки территории и проект межевания территории, включающий земельный участок с кадастровым номером 47:07:0506001:12, и расположенной в г.п. Токсово муниципального образования Токсовское городское поселение Всеволожского муниципального района Ленинградской области	Стадия	Лист	Листов
							ППТ	3	9
Генеральный директор	С.Д.Митягин					Схема организации улично-дорожной сети и схема движения транспорта Масштаб 1:1000	ООО "НИИ ПГ"		
Тип	Д.В.Морозов								
Разработал	Е.А.Козлова								
Разработал	Е.В.Демина								