


ПРОЕКТ ПЛАНИРОВКИ ТЕРРИТОРИИ И ПРОЕКТ МЕЖЕВАНИЯ ТЕРРИТОРИИ, ВКЛЮЧАЮЩЕЙ ЗЕМЕЛЬНЫЙ УЧАСТОК С КАДАСТРОВЫМ НОМЕРОМ 47:07:0506001:12, И РАСПОЛОЖЕННОЙ В Г.П. ТОКСОВО МУНИЦИПАЛЬНОГО ОБРАЗОВАНИЯ ТОКСОВСКОЕ ГОРОДСКОЕ ПОСЕЛЕНИЕ ВСЕВОЛОЖСКОГО МУНИЦИПАЛЬНОГО РАЙОНА ЛЕНИНГРАДСКОЙ ОБЛАСТИ

ЧЕРТЕЖ МЕЖЕВАНИЯ ТЕРРИТОРИИ

М 1:1000

УСЛОВНЫЕ ОБОЗНАЧЕНИЯ:

-  Граница проектирования
- Границы земельных участков**
-  сохраняемые
-  образуемые
-  образуемые, относящихся к территориям общего пользования
-  Линия нормируемого отступа от границ земельного участка
- 3**  Условный номер образуемого земельного участка
- 3**  Характерные точки земельных участков и их номера
- Границы зоны с особыми условиями использования территории**
-  Санитарно-защитная зона
-  Зона санитарной охраны источников питьевого водоснабжения, первый пояс
-  Санитарный разрыв от железной дороги
-  Охранная зона объектов электросетевого хозяйства
-  Охранная зона объектов газораспределительных сетей
-  Охранная зона объектов связи
-  Охранная зона тепловых сетей

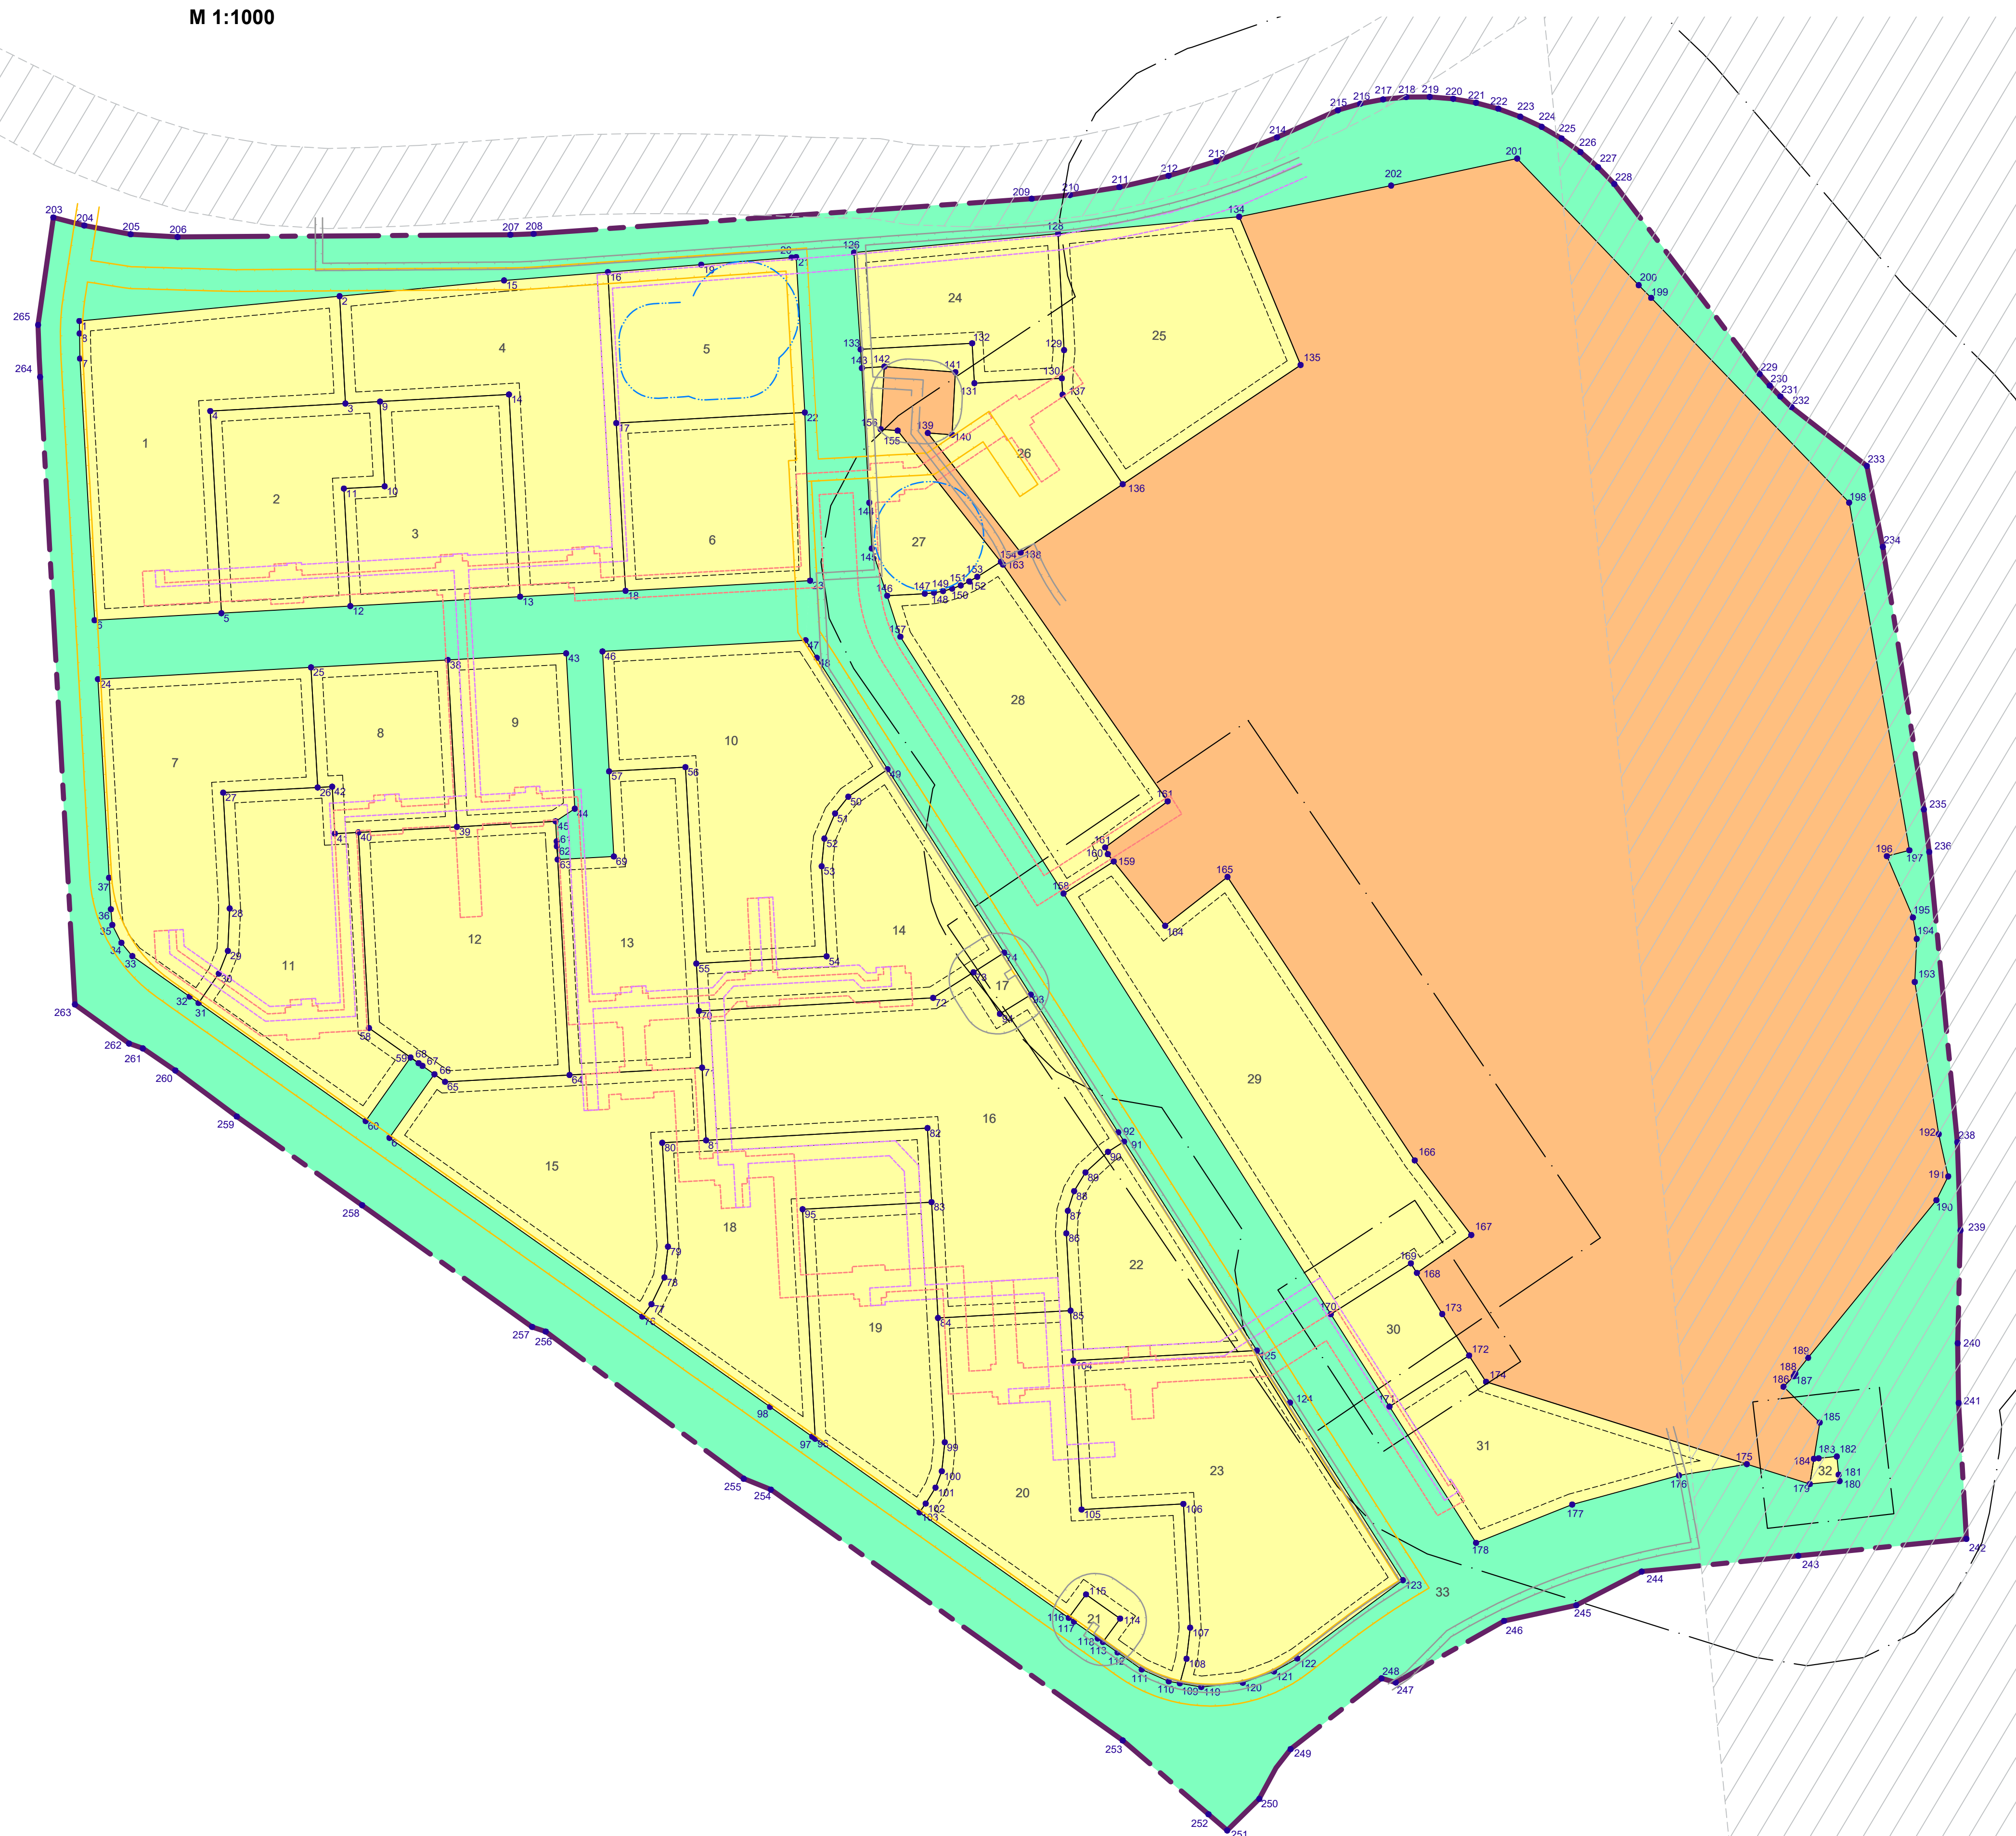

ЭКСПЛИКАЦИЯ ЗЕМЕЛЬНЫХ УЧАСТКОВ

Номер	Вид разрешенного использования	Площадь	Способ образования
1	Малоэтажная многоквартирная жилая застройка	3970,59	Раздел*
2	Малоэтажная многоквартирная жилая застройка	2237,41	Раздел*
3	Малоэтажная многоквартирная жилая застройка	2339,77	Раздел*
4	Малоэтажная многоквартирная жилая застройка	3904,61	Раздел*
5	Коммунальное обслуживание	2188,22	Раздел*
6	Обслуживание автотранспорта	2373,44	Раздел*
7	Малоэтажная многоквартирная жилая застройка	3517,22	Раздел*
8	Малоэтажная многоквартирная жилая застройка	1677,92	Раздел*
9	Малоэтажная многоквартирная жилая застройка	1489,53	Раздел*
10	Малоэтажная многоквартирная жилая застройка	4306,28	Раздел*
11	Малоэтажная многоквартирная жилая застройка	3053,56	Раздел*
12	Дошкольное, начальное и среднее общере образование	3631,44	Раздел*
13	Малоэтажная многоквартирная жилая застройка	2654,87	Раздел*
14	Малоэтажная многоквартирная жилая застройка	2538,83	Раздел*
15	Малоэтажная многоквартирная жилая застройка	3387,76	Раздел*
16	Малоэтажная многоквартирная жилая застройка	5745,16	Раздел*
17	Коммунальное обслуживание	135,87	Раздел*
18	Малоэтажная многоквартирная жилая застройка	3377,58	Раздел*
19	Малоэтажная многоквартирная жилая застройка	2665,79	Раздел*
20	Малоэтажная многоквартирная жилая застройка	3877,66	Раздел*
21	Малоэтажная многоквартирная жилая застройка	1888,57	Раздел*
22	Коммунальное обслуживание	92,05	Раздел*
23	Малоэтажная многоквартирная жилая застройка	4842,92	Раздел*
24	Обслуживание автотранспорта	1826,07	Раздел*
25	Спорт	3363,13	Раздел*
26	Коммунальное обслуживание	1683,70	Раздел*
27	Коммунальное обслуживание	1108,84	Раздел*
28	Обслуживание автотранспорта	3090,44	Раздел*
29	Обслуживание автотранспорта	5241,46	Раздел*
30	Коммунальное обслуживание	779,24	Раздел*
31	Магазины	2172,06	Раздел*
32	Коммунальное обслуживание	49,27	Перераспределение*
33	Земельные участки (территории) общего пользования	38431,23	Перераспределение*

* и иные способы образования земельных участков, предусмотренных земельным законодательством Российской Федерации

Изм	Кол.уч.	Лист	№ док.	Подпись	Дата	Проект планировки и проект межевания территории земельного участка с кадастровым номером 47:07:0506001:12, расположенного в г.п. Токсово Токсовского городского поселения Всеволожского муниципального района Ленинградской области	Стадия	Лист	Листов
							ПМТ	2	2
Генеральный директор	С.Д.Митягин					Чертеж межевания территории. Масштаб 1:1000	ООО "НИИ ПГ"		
ГАП	С.А.Орешкова								
Разработчик	Ю. И. Ефимова								