


ПРОЕКТ ПЛАНИРОВКИ ТЕРРИТОРИИ И ПРОЕКТ МЕЖЕВАНИЯ ТЕРРИТОРИИ, ВКЛЮЧАЮЩЕЙ ЗЕМЕЛЬНЫЙ УЧАСТОК С КАДАСТРОВЫМ НОМЕРОМ 47:07:0506001:12, И РАСПОЛОЖЕННОЙ В Г.П. ТОКСОВО МУНИЦИПАЛЬНОГО ОБРАЗОВАНИЯ ТОКСОВСКОЕ ГОРОДСКОЕ ПОСЕЛЕНИЕ ВСЕВОЛОЖСКОГО МУНИЦИПАЛЬНОГО РАЙОНА ЛЕНИНГРАДСКОЙ ОБЛАСТИ

СХЕМА ВЕРТИКАЛЬНОЙ ПЛАНИРОВКИ, ИНЖЕНЕРНОЙ ПОДГОТОВКИ И ИНЖЕНЕРНОЙ ЗАЩИТЫ ТЕРРИТОРИИ
М 1:1000

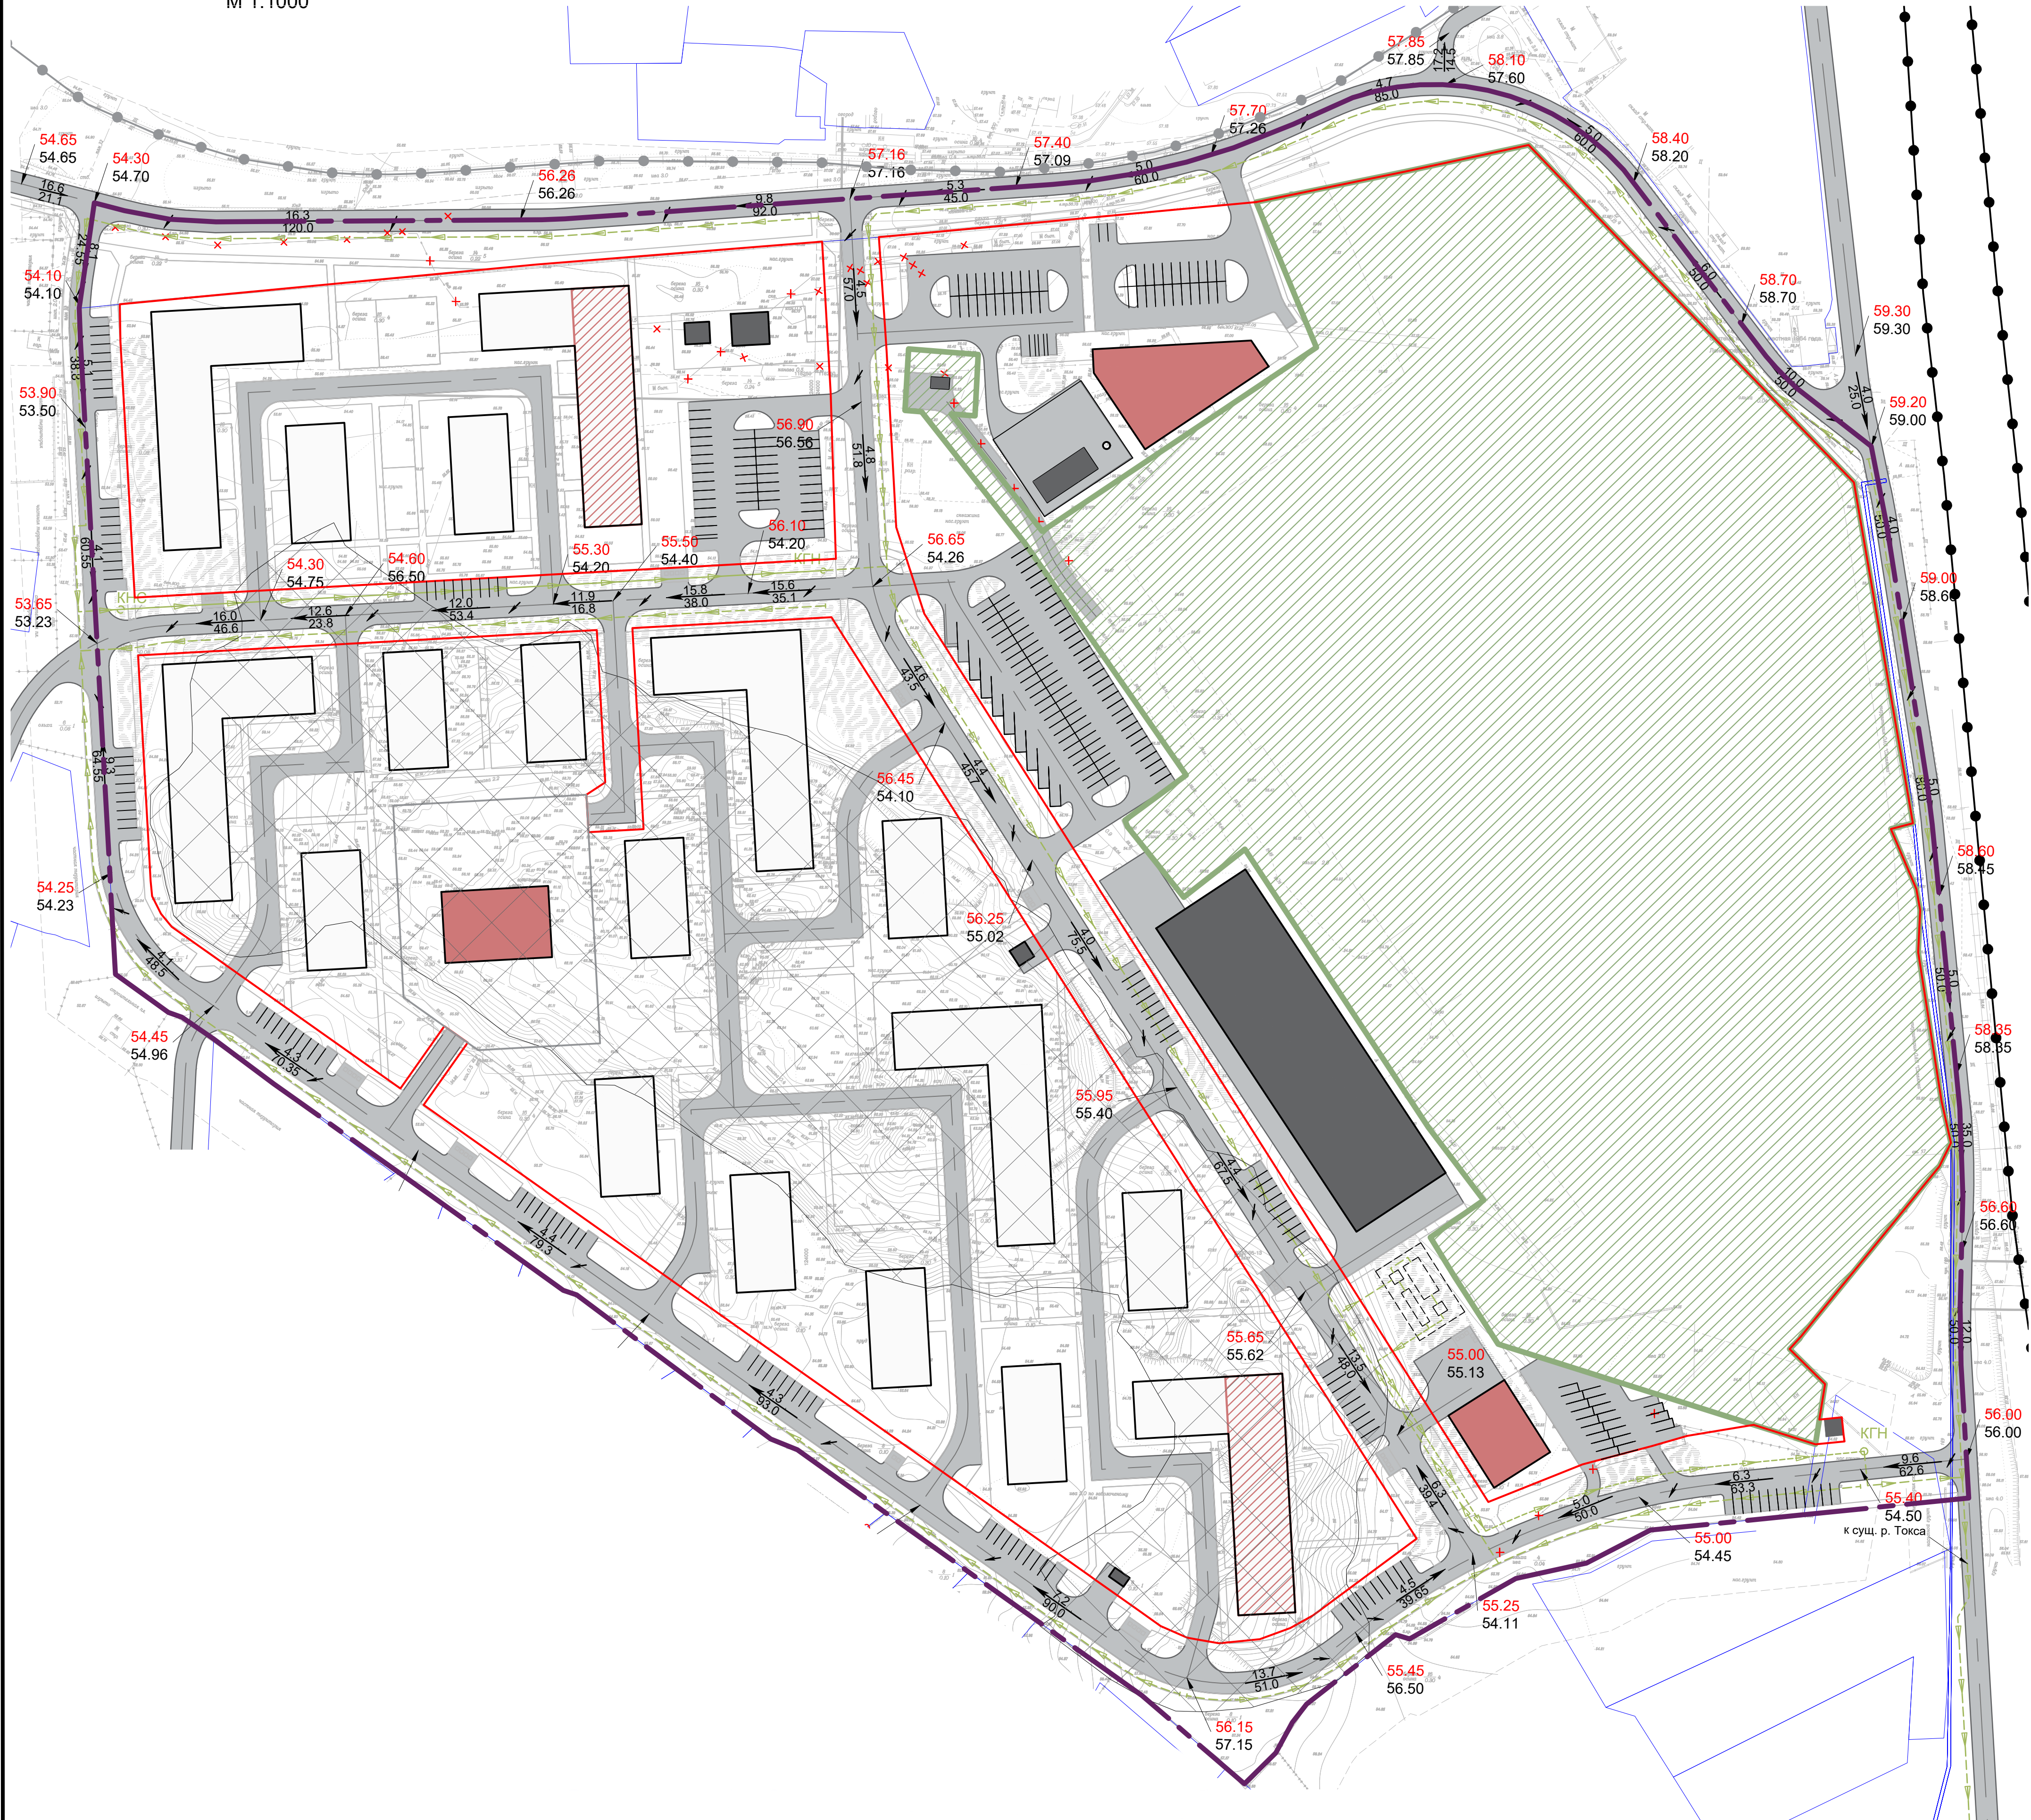

- УСЛОВНЫЕ ОБОЗНАЧЕНИЯ:**
- Граница проектирования
 - Границы земельных участков, учтенных в едином государственном реестре недвижимости
 - Проектируемые красные линии
 - Здания и сооружения**
 - Жилой застройки
 - Общественно-делового назначения
 - Коммунальной и транспортной инфраструктуры
 - Встроенные объекты обслуживания
 - Территории**
 - Зона размещения военных объектов
 - Объекты транспортной инфраструктуры**
 - Улицы, проезды с капитальным типом покрытия
 - Железная дорога общего пользования
 - Железнодорожная ветка войсковой части
 - Инженерные сети и сооружения**
 - КНС: канализационная насосная станция, проектируемая
 - КГН: камера гашения напора, проектируемая
 - сети ливневой канализации самотечные, проектируемые
 - сети ливневой канализации напорные, проектируемые
 - сети, демонтируемые
 - Вертикальная планировка и инженерная подготовка**
 - величина уклона проектного рельефа (промилле)
 - направление уклона проектного рельефа
 - расстояние действия уклона проектного рельефа (метры)
 - отметка поверхности проектного рельефа
 - отметка поверхности существующего рельефа
 - точка изменения уклона проектного рельефа
 - участок выемки грунта

Изм	Кол.уч.	Лист	№ док.	Подпись	Дата	Проект планировки территории и проект межевания территории, включающей земельный участок с кадастровым номером 47:07:0506001:12, и расположенной в г.п. Токсово муниципального образования Токсовское городское поселение Всеволожского муниципального района Ленинградской области	Стадия	Лист	Листов
							ППТ	5	9
Исполнительный директор	С.Д.Митягин					Схема вертикальной планировки, инженерной подготовки и инженерной защиты территории Масштаб 1:1000	ООО "НИИ ПГ"		
ГИП	Д.В.Морозов								
Разработчик	Е.М.Журавский								
Разработчик	Д.С.Кирсанов								