


ПРОЕКТ ПЛАНИРОВКИ ТЕРРИТОРИИ И ПРОЕКТ МЕЖЕВАНИЯ ТЕРРИТОРИИ, ВКЛЮЧАЮЩЕЙ ЗЕМЕЛЬНЫЙ УЧАСТОК С КАДАСТРОВЫМ НОМЕРОМ 47:07:0506001:12, И РАСПОЛОЖЕННОЙ В Г.П. ТОКСОВО МУНИЦИПАЛЬНОГО ОБРАЗОВАНИЯ ТОКСОВСКОЕ ГОРОДСКОЕ ПОСЕЛЕНИЕ ВСЕВОЛОЖСКОГО МУНИЦИПАЛЬНОГО РАЙОНА ЛЕНИНГРАДСКОЙ ОБЛАСТИ

СХЕМА РАЗМЕЩЕНИЯ ИНЖЕНЕРНЫХ СЕТЕЙ И СООРУЖЕНИЙ

М 1:1000

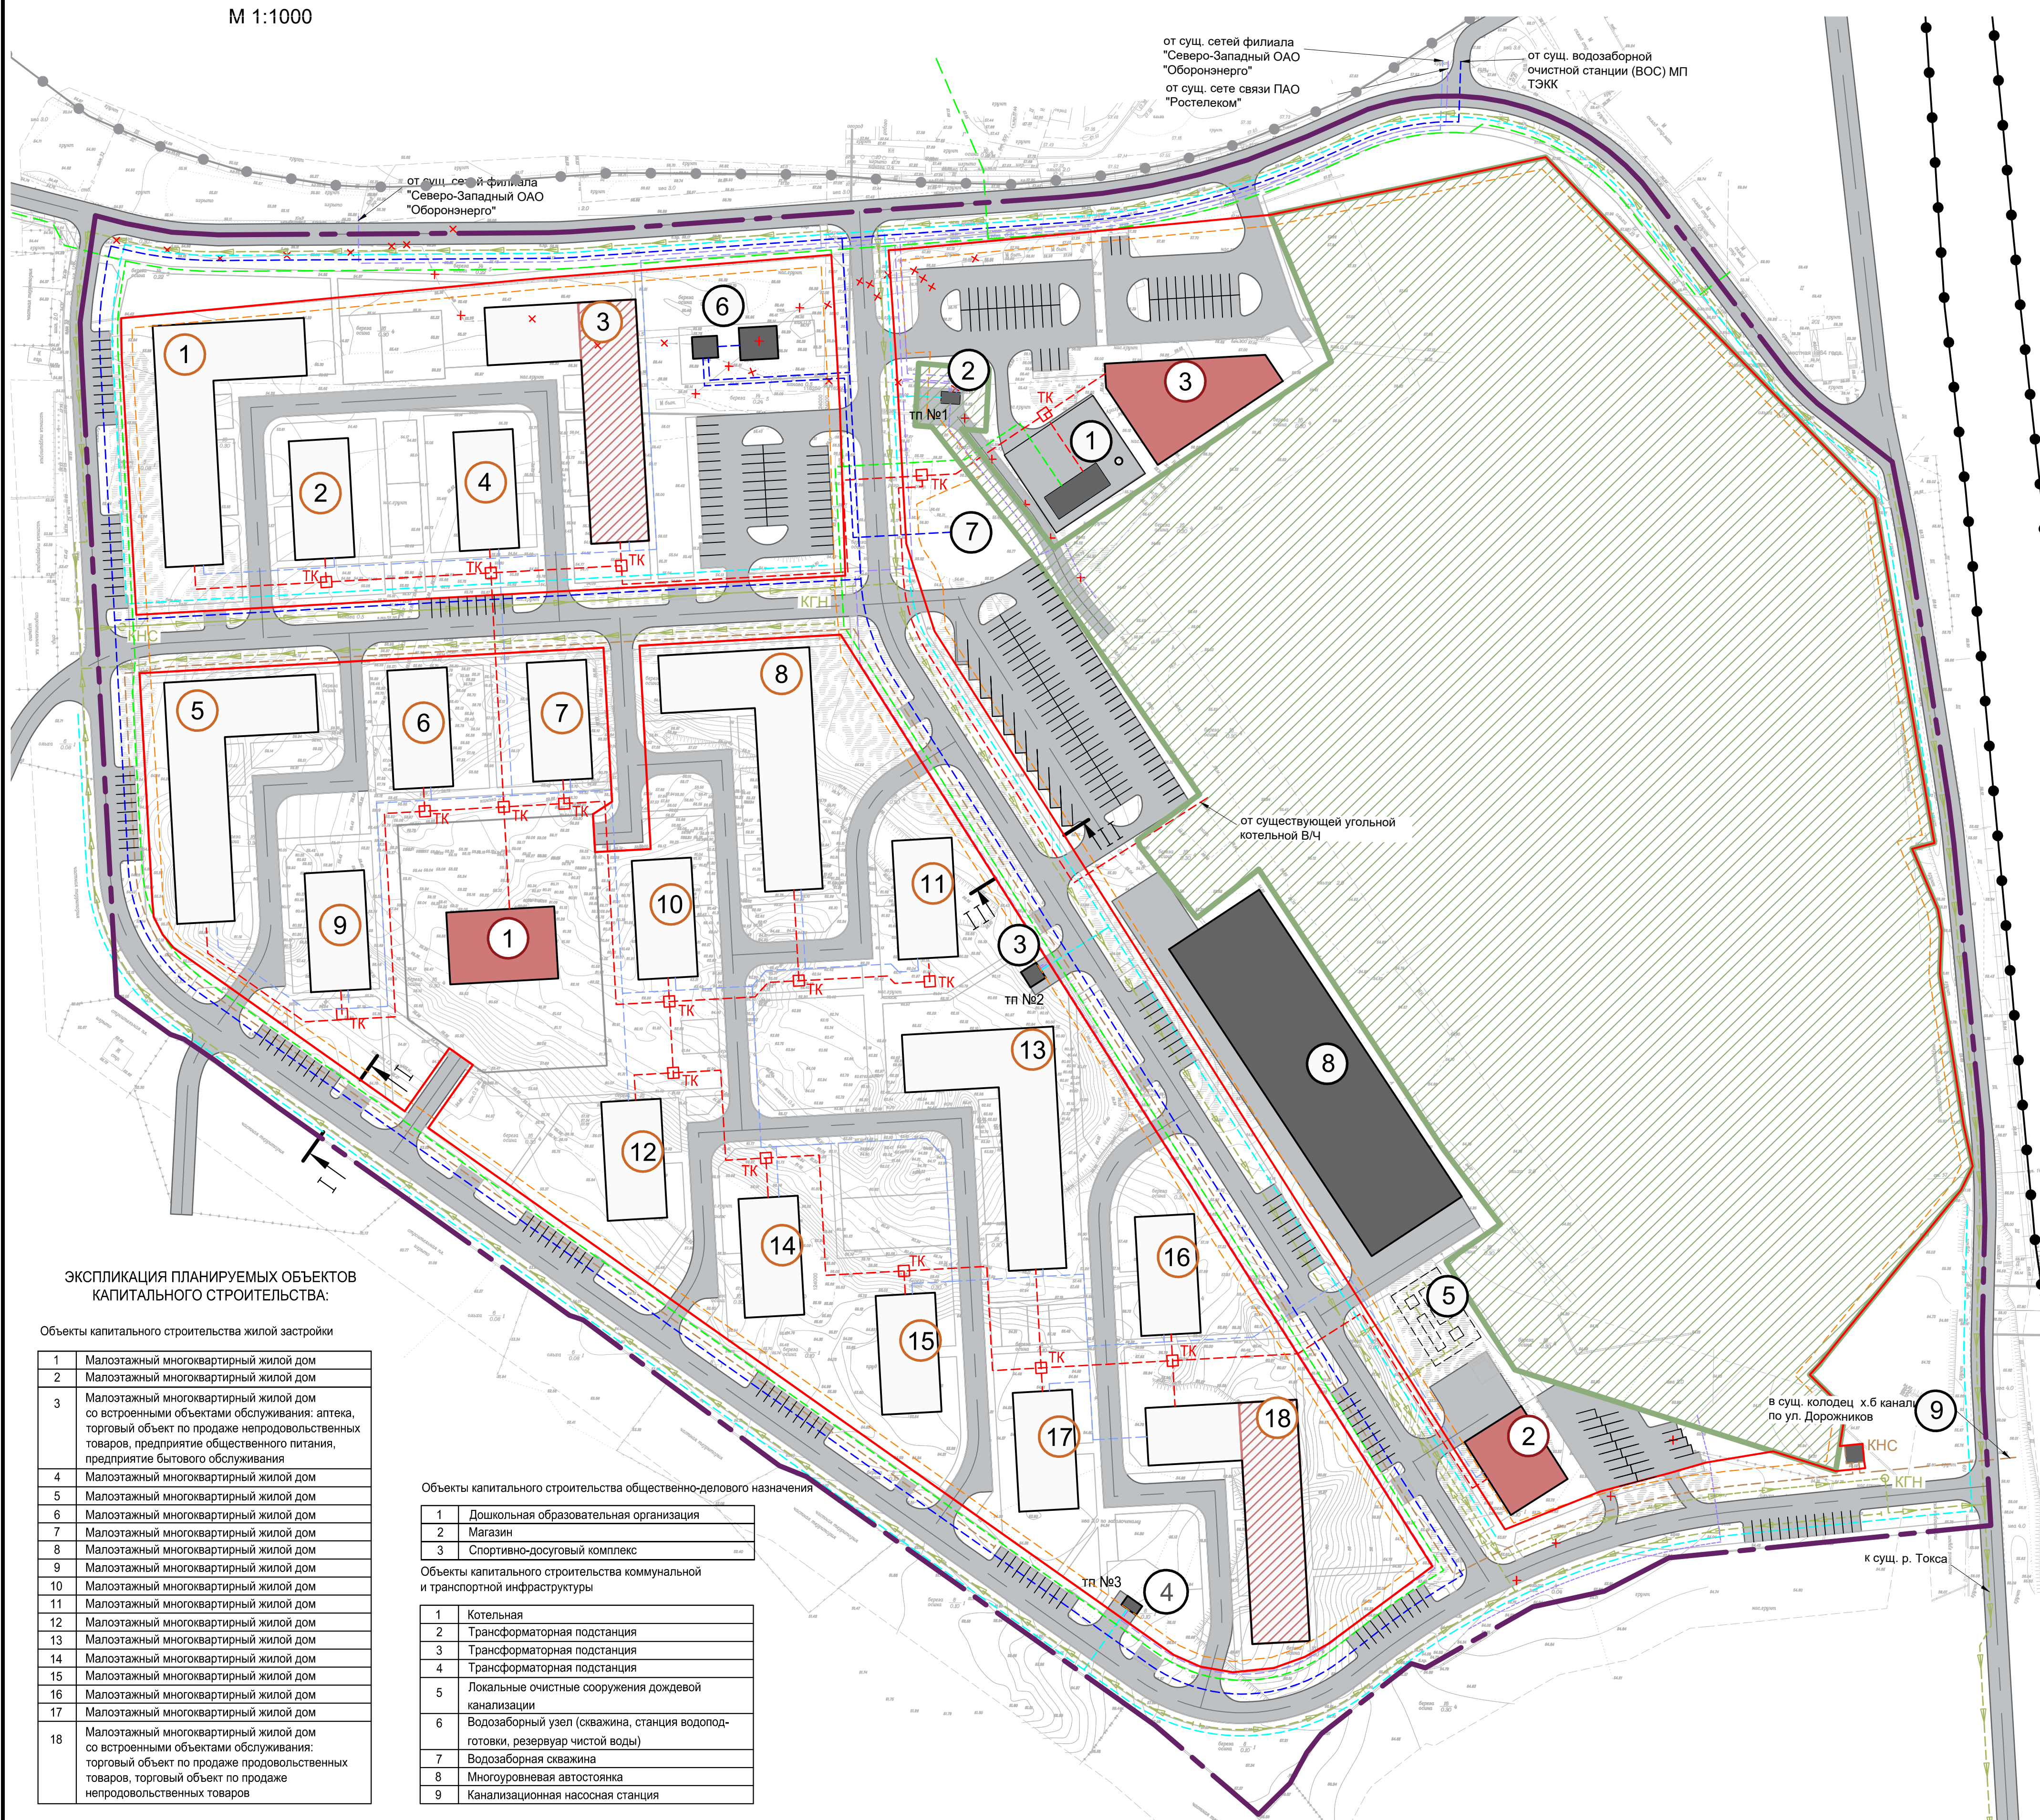

УСЛОВНЫЕ ОБОЗНАЧЕНИЯ:

- Граница проектирования
- Границы земельных участков, учтенных в едином государственном реестре недвижимости
- Проектируемые красные линии
- Линии отступа от красных линий в целях определения места допустимого размещения зданий, строений и сооружений

Здания и сооружения

- Жилой застройки
- Общественно-делового назначения
- Коммунальной и транспортной инфраструктуры
- Встроенные объекты обслуживания

Территории

- Зона размещения военных объектов

Объекты транспортной инфраструктуры

- Улицы, проезды с капитальным типом покрытия
- Железная дорога общего пользования
- Железнодорожная ветка войсковой части

Поперечный профиль

- номер и расположение

Инженерные сети и сооружения

- КНС - канализационная насосная станция, проектируемая
- КГН - камера гашения напора, проектируемая
- ТК - тепловая камера
- сети водоснабжения, проектируемые
- сети канализации х/б, проектируемые
- сети ливневой канализации, проектируемые
- сети газоснабжения ср. давления, проектируемые (по 15494-СХ "Газоснабжение многоквартирных и индивидуальных жилых домов г.п. Токсово и п. Новое Токсово Всеволожского р-на Ленинградской области. Схема газоснабжения")
- сети газоснабжения ср. давления, проектируемые
- тепловые сети, проектируемые
- сети наружного освещения, проектируемые
- сети связи, проектируемые
- сети электроснабжения КЛ 6 кВ, проектируемые
- сети электроснабжения КЛ 0,4 кВ, проектируемые
- сети, демонтируемые

ЭКСПЛИКАЦИЯ ПЛАНИРУЕМЫХ ОБЪЕКТОВ КАПИТАЛЬНОГО СТРОИТЕЛЬСТВА:

Объекты капитального строительства жилой застройки

1	Малозэтажный многоквартирный жилой дом
2	Малозэтажный многоквартирный жилой дом
3	Малозэтажный многоквартирный жилой дом со встроенными объектами обслуживания: аптека, торговый объект по продаже непродовольственных товаров, предприятие общественного питания, предприятие бытового обслуживания
4	Малозэтажный многоквартирный жилой дом
5	Малозэтажный многоквартирный жилой дом
6	Малозэтажный многоквартирный жилой дом
7	Малозэтажный многоквартирный жилой дом
8	Малозэтажный многоквартирный жилой дом
9	Малозэтажный многоквартирный жилой дом
10	Малозэтажный многоквартирный жилой дом
11	Малозэтажный многоквартирный жилой дом
12	Малозэтажный многоквартирный жилой дом
13	Малозэтажный многоквартирный жилой дом
14	Малозэтажный многоквартирный жилой дом
15	Малозэтажный многоквартирный жилой дом
16	Малозэтажный многоквартирный жилой дом
17	Малозэтажный многоквартирный жилой дом
18	Малозэтажный многоквартирный жилой дом со встроенными объектами обслуживания: торговый объект по продаже продовольственных товаров, торговый объект по продаже непродовольственных товаров

Объекты капитального строительства общественно-делового назначения

1	Дошкольная образовательная организация
2	Магазин
3	Спортивно-досуговый комплекс

Объекты капитального строительства коммунальной и транспортной инфраструктуры

1	Котельная
2	Трансформаторная подстанция
3	Трансформаторная подстанция
4	Трансформаторная подстанция
5	Локальные очистные сооружения дождевой канализации
6	Водозаборный узел (скважина, станция водоподготовки, резервуар чистой воды)
7	Водозаборная скважина
8	Многоуровневая автостоянка
9	Канализационная насосная станция

Примечание: отображение поперечных профилей основных проездов представлено на "Схеме организации улично-дорожной сети и схеме движения транспорта"

Изм	Коп.уч.	Лист	№ док.	Подпись	Дата	Проект планировки и проект межевания территории земельного участка с кадастровым номером 47:07:0506001:12, расположенного в г.п. Токсово Токсовского городского поселения Всеволожского муниципального района Ленинградской области	Стадия	Лист	Листов
							ППТ	6	9
Исполнительный архитектор	С.Д.Митягин					Схема размещения инженерных сетей и сооружений Масштаб 1:1000	ООО "НИИ ПГ"		
ГИП	Д.В.Морозов								
Разработчик	Д.С.Кирсанов								
Разработчик	Е.В.Демина								