


ПРОЕКТ ПЛАНИРОВКИ ТЕРРИТОРИИ И ПРОЕКТ МЕЖЕВАНИЯ ТЕРРИТОРИИ, ВКЛЮЧАЮЩЕЙ ЗЕМЕЛЬНЫЙ УЧАСТОК С КАДАСТРОВЫМ НОМЕРОМ 47:07:0506001:12, И РАСПОЛОЖЕННОЙ В Г.П. ТОКСОВО МУНИЦИПАЛЬНОГО ОБРАЗОВАНИЯ ТОКСОВСКОЕ ГОРОДСКОЕ ПОСЕЛЕНИЕ ВСЕВОЛОЖСКОГО МУНИЦИПАЛЬНОГО РАЙОНА ЛЕНИНГРАДСКОЙ ОБЛАСТИ

ЧЕРТЕЖ КРАСНЫХ ЛИНИЙ
М 1:1000

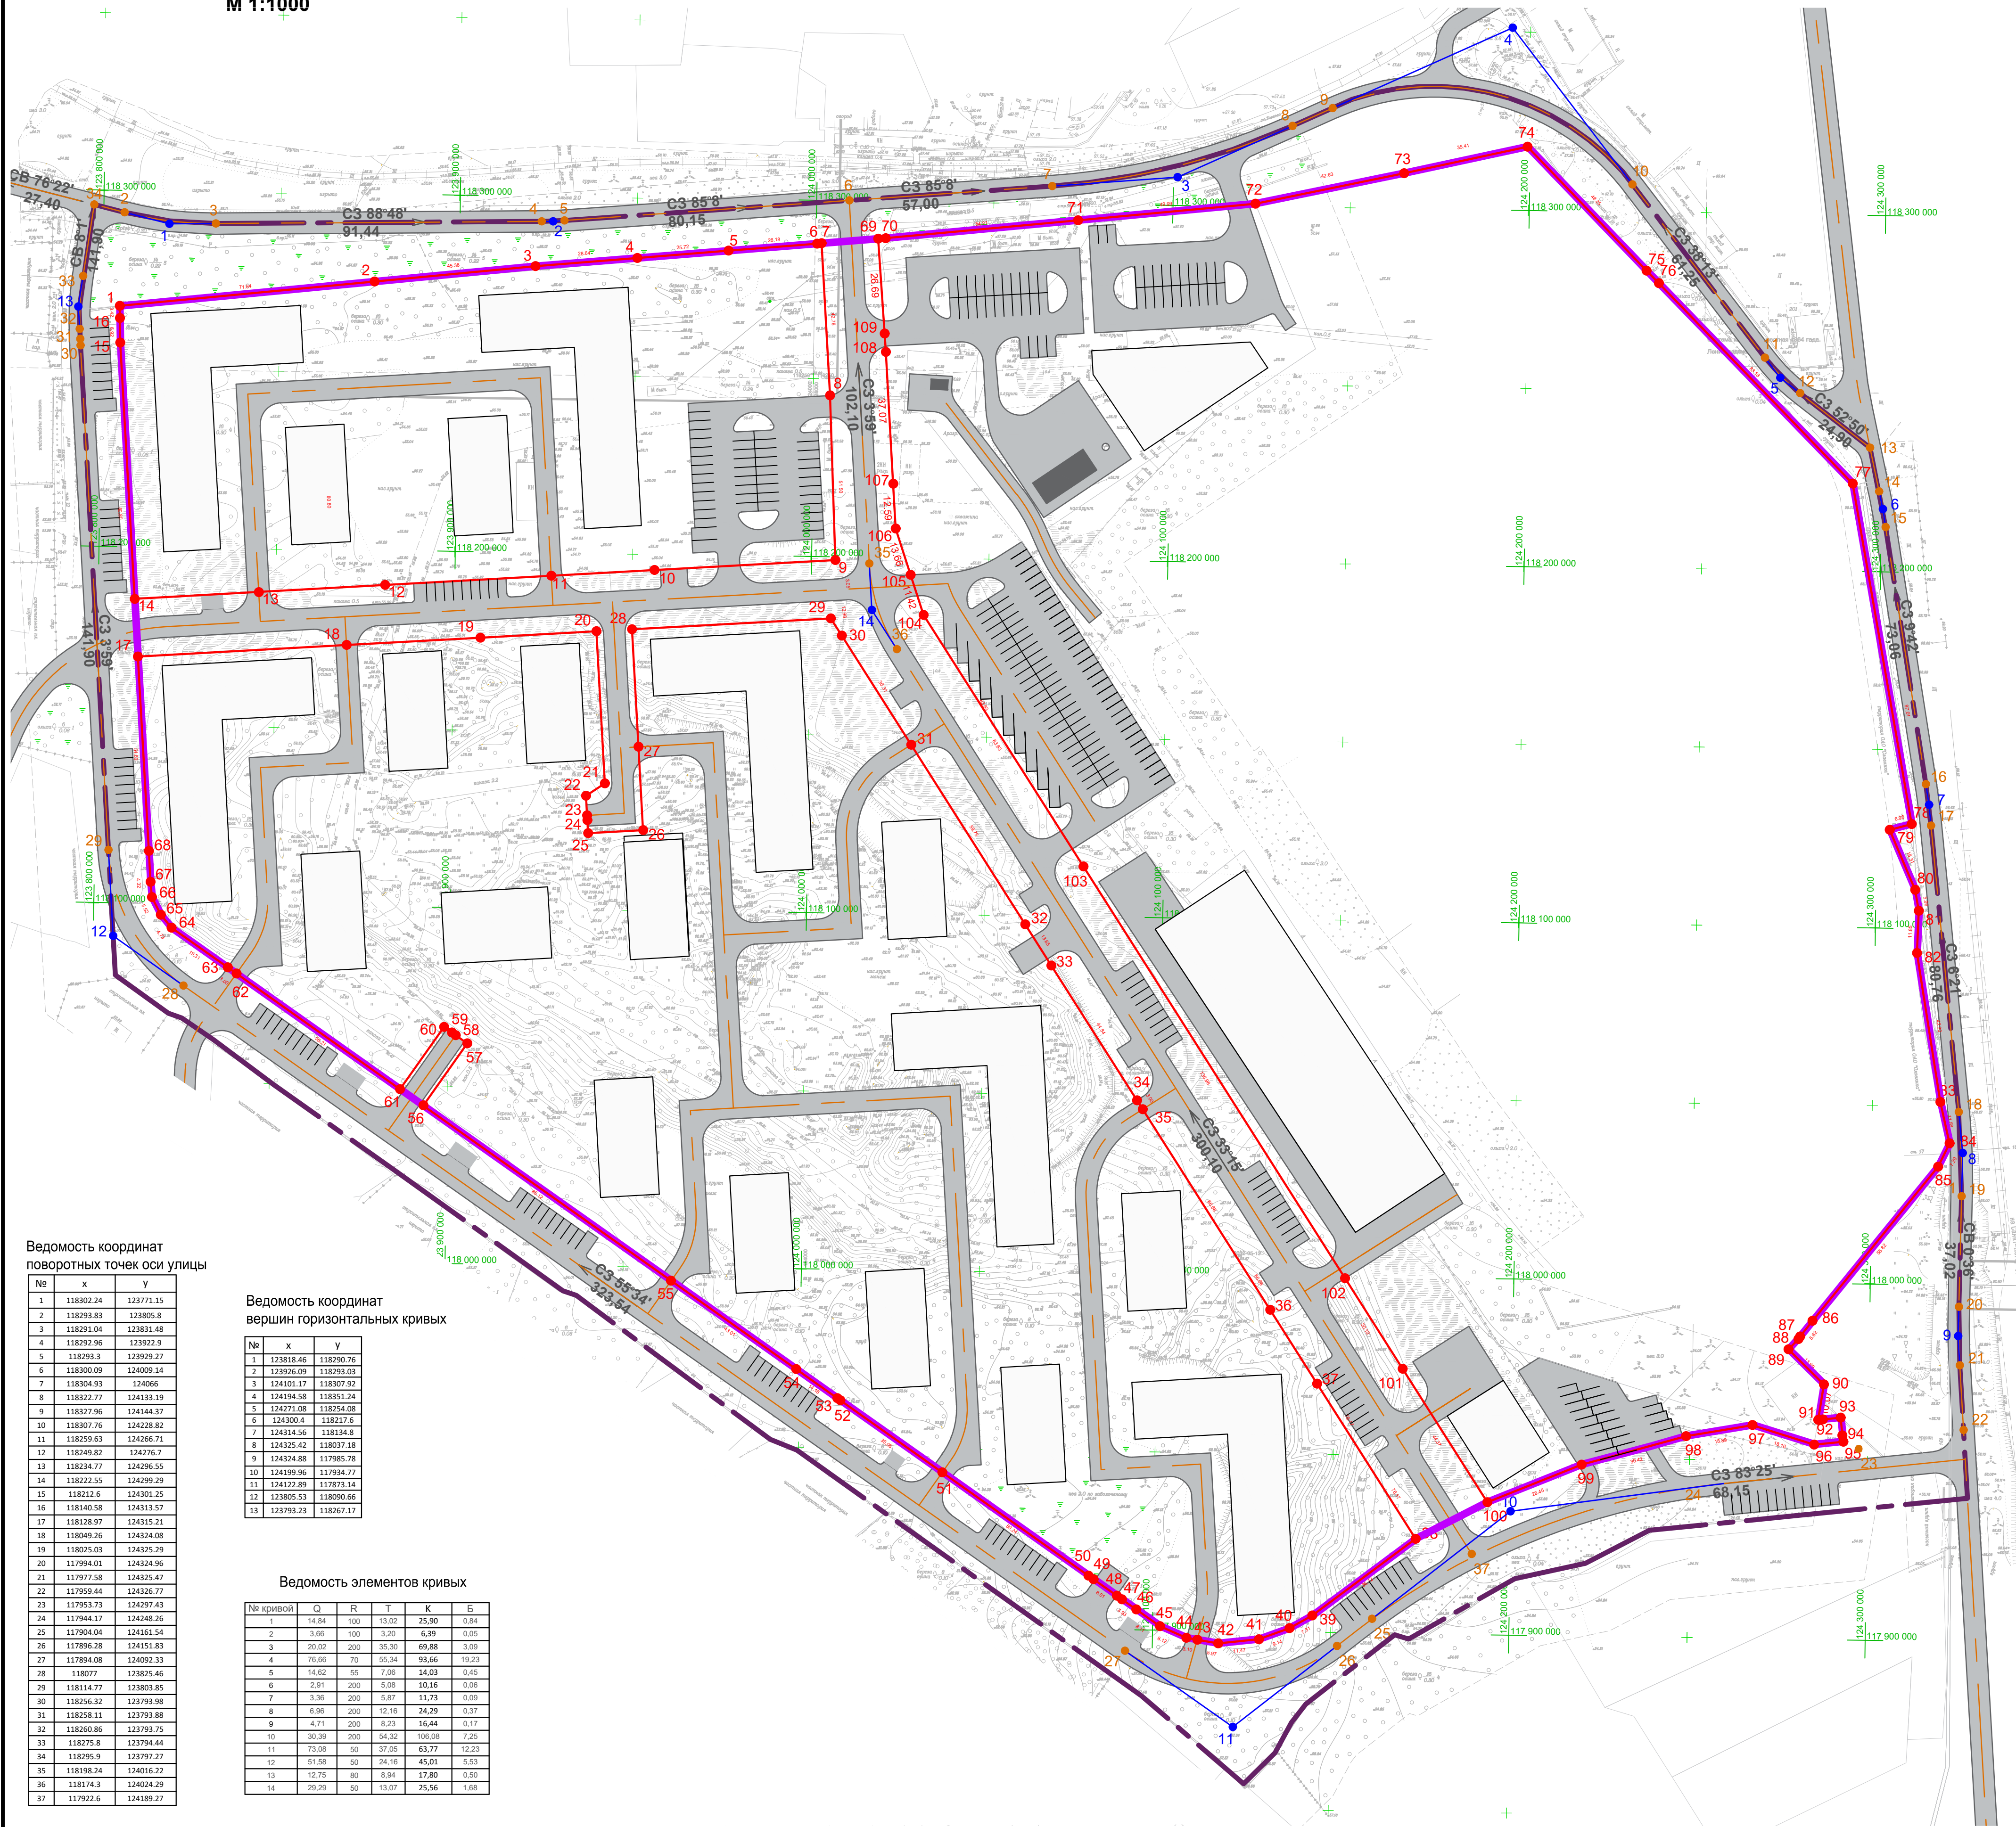

УСЛОВНЫЕ ОБОЗНАЧЕНИЯ:

- Граница проектирования
- Границы земельных участков, учтенных в едином государственном реестре недвижимости
- Проектируемые красные линии
- Линии отступа от красных линий в целях определения места допустимого размещения зданий, строений и сооружений
- Объекты транспортной инфраструктуры
- Улицы, проезды с капитальным типом покрытия
- Оси проектируемых улиц и проездов

Элементы осей улиц и проездов

- Поворотные точки осей улиц и их номера
- Вершины горизонтальных кривых и их номера

Элементы красных линий

- Поворотные точки красных линий и их номера
- Расстояния между точками и направления
- Пересечение координатной сетки местной системы координат

Ведомость координат поворотных точек красных линий

№ точки	X	Y	№ точки	X	Y	№ точки	X	Y
1	118267.56	123804.84	28	117943.41	124083.80	56	118051.39	124318.93
2	118275.42	123876.24	29	117963.23	124013.45	57	118089.80	124321.09
3	118281.38	123921.25	30	117963.81	124010.60	58	118033.21	124318.57
4	118281.07	123949.80	31	117971.82	123998.92	59	117989.43	124283.94
5	118287.84	123981.53	32	117996.14	123963.45	60	117984.99	124280.50
6	118245.26	124004.53	33	118046.53	123889.95	61	117981.33	124277.30
7	118193.82	124006.90	34	118080.58	123840.29	62	117971.64	124287.39
8	118190.79	124007.25	35	118082.28	123837.81	63	117961.07	124285.92
9	118177.00	124008.78	36	118092.20	123821.89	64	117961.82	124287.24
10	118147.53	124028.68	37	118092.20	123821.89	65	117962.39	124292.21
11	118097.56	124061.24	38	118096.81	123816.83	66	117957.42	124292.79
12	118086.14	124068.97	39	118101.69	123816.26	67	117955.66	124293.08
13	118048.64	124093.50	40	118105.99	123815.81	68	117954.71	124284.90
14	118046.13	124095.14	41	118176.62	123810.82	69	117959.94	124267.51
15	117996.36	124131.70	42	118257.22	123805.14	70	117956.58	124248.92
16	117926.07	124173.46	43	118289.43	124017.40	71	117953.57	124238.98
17	117904.74	124144.76	44	118289.53	124015.50	72	117948.14	124219.70
18	117901.09	124138.42	45	118295.43	124014.00	73	117937.23	124193.43
19	117897.85	124129.88	46	118300.78	124122.10	74	117934.34	124169.11
20	117896.52	124118.48	47	118309.94	124104.73	75	117999.51	124152.01
21	117897.46	124112.59	48	118317.88	124199.24	76	118143.07	124077.51
22	117897.95	124109.53	49	118283.56	124233.14	77	118184.02	124031.67
23	117901.11	124102.05	50	118242.62	124291.83	78	118195.23	124027.86
24	117905.70	124095.35	51	118129.28	124309.76	79	118208.16	124023.47
25	117908.49	124091.29	52	118127.58	124303.50	80	118220.72	124022.59
26	117909.48	124089.85	53	118110.83	124311.00	81	118257.70	124020.02
27	117914.01	124083.24	54	118104.95	124312.12	82	118262.84	124019.59
			55	118093.11	124311.76			

Ведомость координат поворотных точек осей улиц

№	X	Y
1	118302.24	123771.15
2	118293.83	123805.8
3	118291.04	123831.48
4	118291.96	123822.9
5	118293.3	123929.27
6	118300.09	124009.14
7	118304.93	124066
8	118322.77	124133.19
9	118327.96	124144.37
10	118307.76	124228.82
11	118259.63	124266.71
12	118249.82	124276.77
13	118234.77	124286.57
14	118222.55	124299.29
15	118212.6	124301.25
16	118140.58	124313.57
17	118128.97	124315.21
18	118049.26	124324.08
19	118025.03	124325.29
20	117994.01	124324.96
21	117977.58	124325.47
22	117969.84	124326.77
23	117953.73	124297.43
24	117944.17	124248.26
25	117904.04	124161.54
26	117896.28	124151.83
27	117894.08	124092.33
28	118077	123825.46
29	118147.77	123803.85
30	118256.32	123793.98
31	118258.11	123793.88
32	118260.86	123793.75
33	118275.87	123794.44
34	118295.9	123797.27
35	118198.24	124016.22
36	118174.3	124024.29
37	117922.6	124189.27

Ведомость координат вершин горизонтальных кривых

№	X	Y
1	123818.46	118290.76
2	123926.09	118293.03
3	124101.17	118307.92
4	124194.58	118351.24
5	124271.08	118254.08
6	124300.4	118211.6
7	124314.56	118134.8
8	124325.42	118037.18
9	124324.88	117985.78
10	124199.96	117934.77
11	124122.89	117873.14
12	123895.53	118090.66
13	123793.23	118267.17

Ведомость элементов кривых

№ кривой	Q	R	T	K	B
1	14.84	100	13.02	25.90	0.84
2	3.66	100	3.20	6.39	0.05
3	20.02	200	35.30	69.88	3.09
4	76.66	70	55.34	93.66	19.23
5	14.82	55	7.08	14.03	0.45
6	2.91	200	5.08	10.16	0.06
7	3.36	200	5.97	11.73	0.09
8	6.96	200	12.16	24.29	0.37
9	4.71	200	8.23	16.44	0.17
10	39.39	200	54.32	106.08	7.25
11	73.08	50	37.05	63.77	12.23
12	51.58	90	24.16	45.01	5.53
13	12.75	86	8.84	17.80	0.50
14	29.29	90	13.07	25.56	1.68

Изм/Коп.уч.	Лист	№ док.	Подпись	Дата	Проект планировки и проект межевания территории земельного участка с кадастровым номером 47:07:0506001:12, расположенного в г.п. Токсово Токсовского городского поселения Всеволожского муниципального района Ленинградской области	Стация	Лист	Листов
						ППТ	7	9
Генеральный директор	С.Д.Митягин				Чертеж красных линий Масштаб 1:1000	ООО "НИИ ПГ"		
ГАП	С.А.Орешкова							
Разработчик	Е.В. Демина							